



PEMERINTAH KABUPATEN TEGAL

SUB KEGIATAN


PEMELIHARAAN BARANG MILIK DAERAH PENUNJANG URUSAN PEMERINTAHAN DAERAH

PEKERJAAN

BELANJA PEMELIHARAAN RUANG KANTOR / KERJA

KONSULTAN PERENCANA

Aud^{KARYA}
Adit

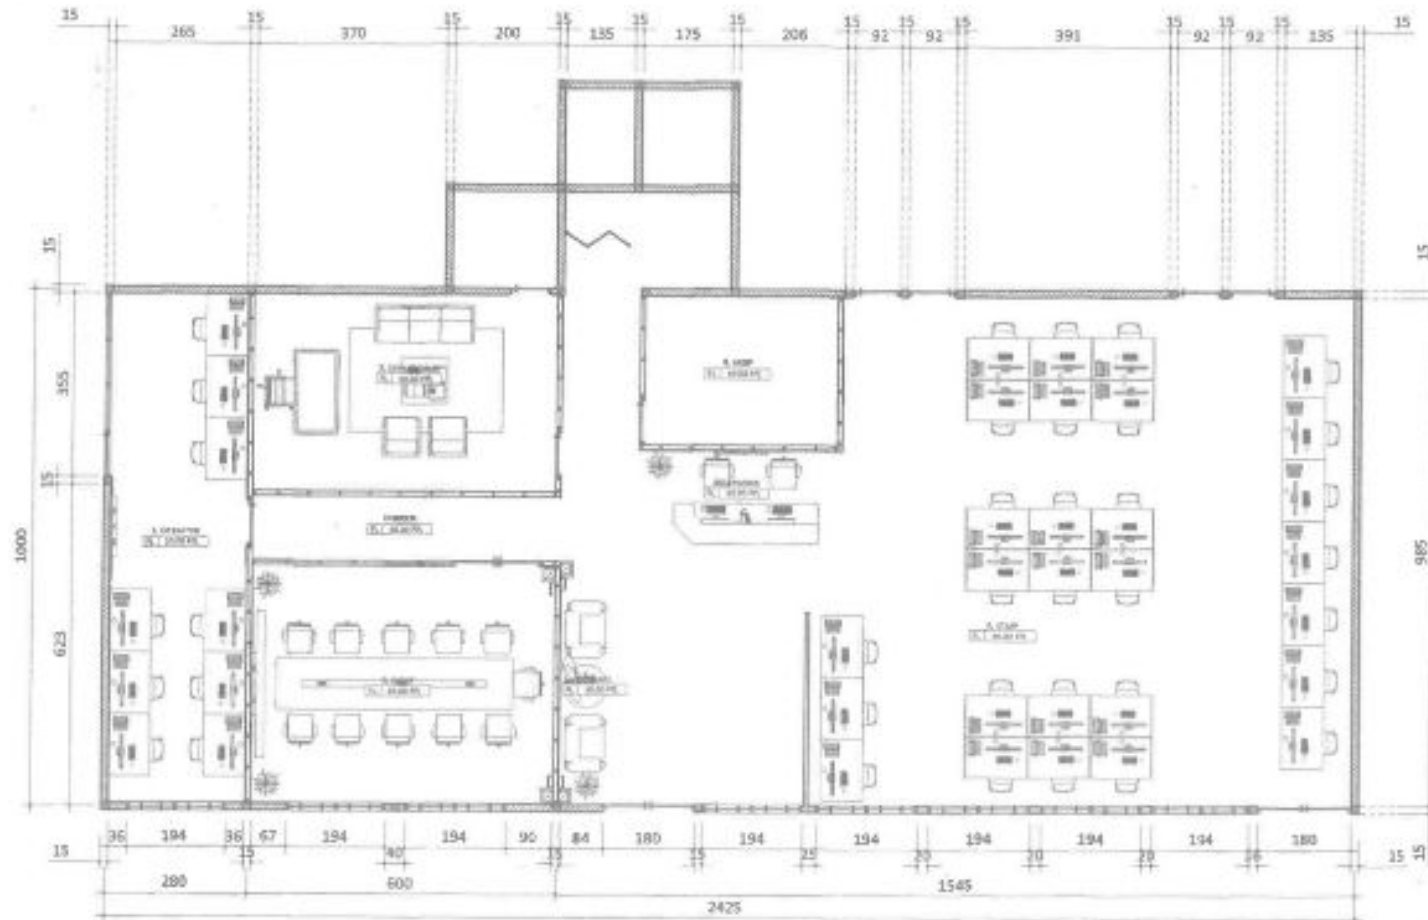

A DENAH
SKALA 1 : 100



PEMERINTAH KABUPATEN TEGAL

SUB KEGIATAN

PEMELIHARAAN BANGUNAN POLIK DASRAH
PENUNJANG URUSAN PEMERINTAHAN DAERAH

PAKET PEKERJAAN

BELAKA PEMELIHARAAN RUANG KANTOR / KERJA

MENYETUJUI :

Pejabat Pembuat Komitmen
(PPK/PPK)

E. SIANTORO, SE, S.Pi, MH
NIP. 197008201990031004

MENGETAHUI :

PLT Kepala Dinas
Komunikasi dan Informatika


DESY ARIFIANTO, S.Os, MT
NIP. 1972121997031004

DIBUAT OLEH :

Aldi



NAMA GAMBAR	SKALA
DENAH	1:100
NO. GAMBAR	JUMLAH GAMBAR
1	24

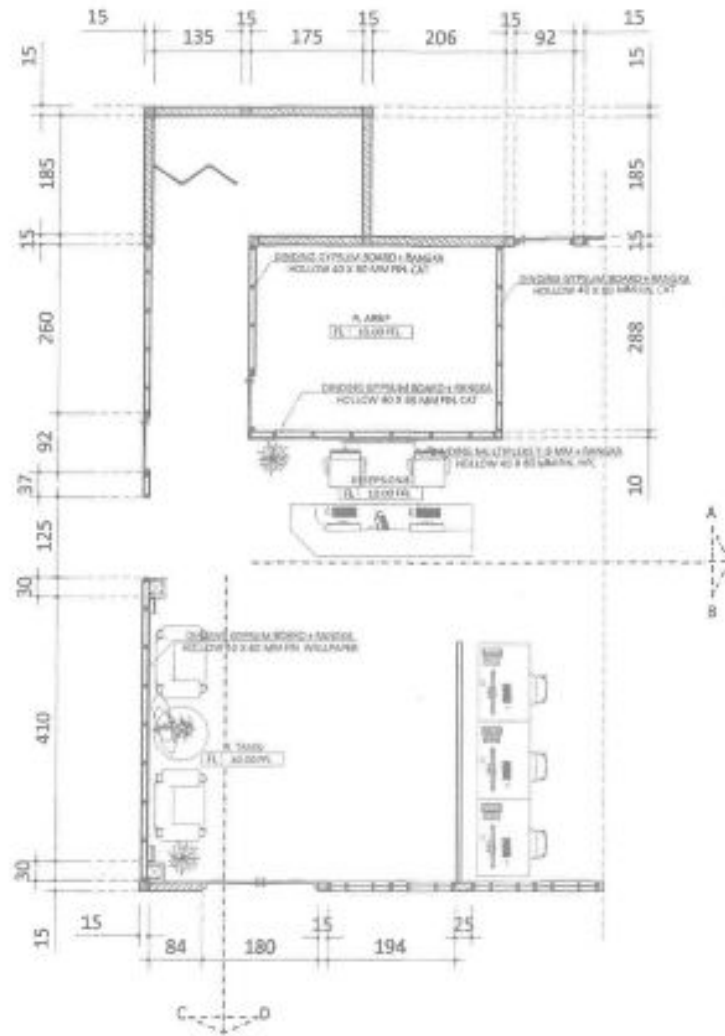

A DENAH INTERIOR RESEPSIONIS, DAN RUANG TAMU
SKALA 1:80



PEMERINTAH KABUPATEN TEGAL

SUB KEGLATAN

PEMELIHARAAN BARANG MILIK DAERAH
PENJUALAN URUSAN PEMERINTAHAN DAERAH

PAKET PEKERJAAN

BELANJA PEMELIHARAAN RUANG BANTUK, / KERJA

MENYETUJUI :

Pejabat Pembuat Komitmen
(PPKM)

[Signature]

KUSKANTO, SE, S.P., MH
NIP. 537005301994031004

MENGETAHUI :

PLT Kepala Dinas
Komunikasi dan Informatika

[Signature]

DESY ARIPIANTO, SCS, MT
NIP. 337212181997031004


DIBUAT OLEH :

Alfa Adit

ALFA ADIT
AHMAD M. SACIDY, S.T.
Direktur

NAMA GAMBAR	SKALA
DENAH INTERIOR RESEPSIONIS, DAN RUANG TAMU	1:80
NO. GAMBAR	JUMLAH GAMBAR
2	24

KODE	SCHEDULE
(B)	RAKOROP 2 MULTIPLOK 104 NYI
KODE	ELEKTIRAL
---	100X100

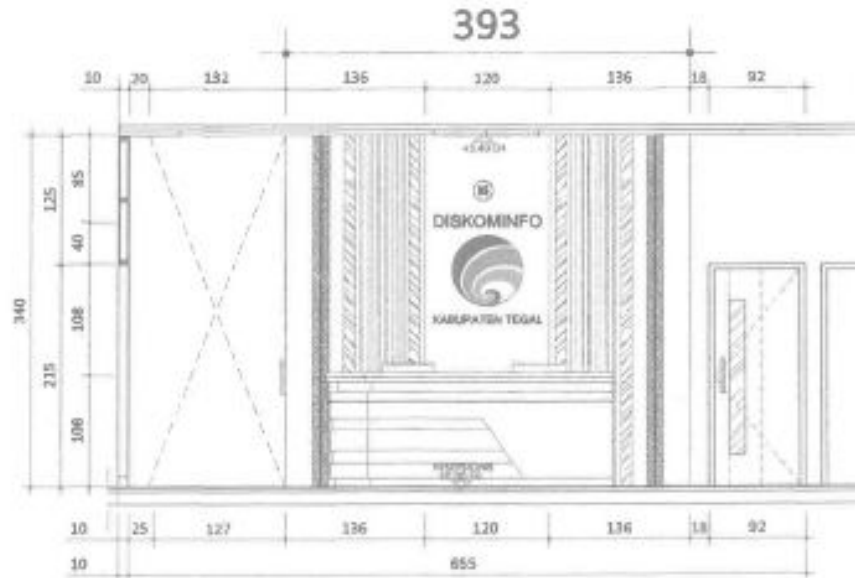

A TAMPAK A (RESEPSIONIS, DAN RUANG TAMU)
SKALA 1:50



PEMERINTAH KABUPATEN TEGAL

SUB KEGLATAN

PEMILIHAN BANGUNAN POLIK DAERAH
PENGURUSAN URUSAN PEMERINTAHAN DAERAH

PAKET PERIZINAN

REKONSTRUKSI BANGUNAN RUANG KANTOR / KERJA

MENYETUJUI :

Pejabat Pembuat Komitmen
(PPKM)

RUSDYANTO, SE, S.TP, PHH
NIP. 19700530199031004

MENGETAHUI :

PLT Kepala Dinas
Komunikasi dan Informatika

DESSY ARIYANTO, SOS, MT
NIP. 197212181997031004

DIBUAT OLEH :

**Alham
ACH**

**ALHAFIDH
KAIYMA**
ALHAFIDH KAIYMA, ST
NIP. 197212181997031004


NAMA GAMBAR SKALA

TAMPAK A
(RESEPSIONIS,
DAN RUANG TAMU) 1:50

NO. GAMBAR JUMLAH GAMBAR

3 24

KODE	SCHEDULE
(0)	KOLON PAKSI

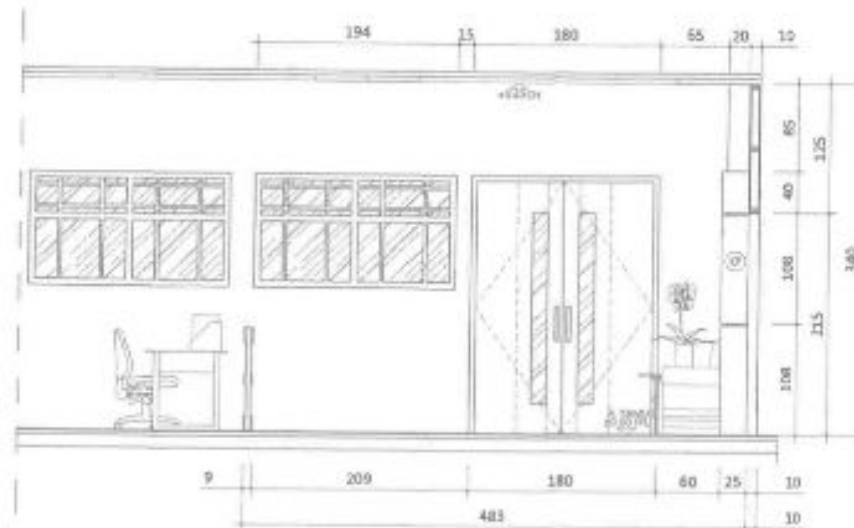

12-09-2023

[Signature]

[Signature]

A TAMPAK B (RESEPSIONIS, DAN RUANG TAMU)
SKALA 1:50



PEMERINTAH KABUPATEN TEGAL

SUB KEGIATAN

PENGHARAPAN BARANG HILIK DASAR
PENUNJANG USULAN PEMERINTAHAN DAERAH

PAKET PEKERJAAN

BELAKA PEMELIHARAAN RUANG KANTOR / KERJA

MENYETUJUI :

Pejabat Pembuat Komitmen
(PPCKM)

[Signature]

S. SRIWANTO, SE, S.TP, PH
NIP. 197005311994011004

MENGETAHUI :

PLT Kepala Dinas
Komunikasi dan Informatika

[Signature]

DESSY ANSANTO, SOS, HT
NIP. 197212261987011004

DIBUAT OLEH :


[Signature]
Adit

[Signature]
AHMAD PERWANGI, S.T
Direktur


NAMA GAMBAR	SKALA
TAMPAK B (RESEPSIONIS, DAN RUANG TAMU)	1:50
NO. GAMBAR	JUMLAH GAMBAR
4	24

KODE	SCHEDULE
Ⓜ	KOLAM PASU
Ⓞ	MATERIAL DINDING: KPL 1x20 TH 007 AA NOVA BUIE
Ⓡ	LANTAIAN MULTILEVEL 100x100x100 1200 K. BROWN VALUATI

KODE	LEGENDA
—	LESTARI
□	DINDING, WALLPAPER

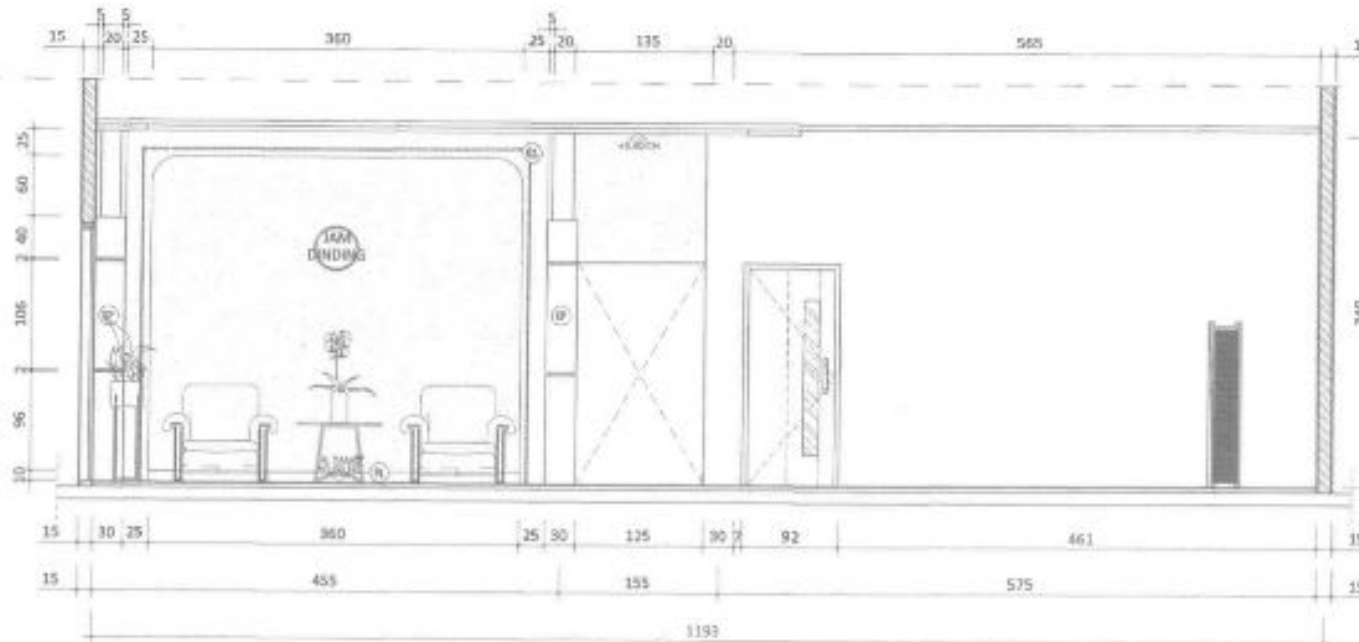

A TAMPAK C (RESEPSIONIS, DAN RUANG TAMU)
SKALA 1:50

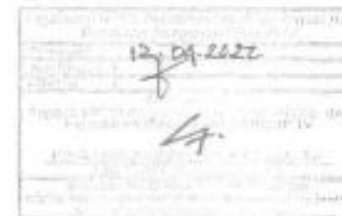

PEMERINTAH KABUPATEN TEGAL

SUB KABUPATEN

PEMERINTAH BUNANG MELIKI DAERAH
PEMANGKURUSAN PEMERINTAHAN DAERAH

PAKET PEKERJAAN

BELAJAR PENGELOMPOKAN ILUSTRASI KARTON / KERJA

MENYETUJUI :

Pejabat Pembuat Komitmen
(PPKM)

[Signature]
KORANITO SE S.P. MH
NIP. 197005201994031004

MENGETAHUI :

PLT Kepala Dinas
Komunikasi dan Informatika

[Signature]
DESY ARDIANTO, SPS, MT
NIP. 197312151997031004

DIBUAT OLEH :

[Signature]
Anhad Muroqod


[Signature]
ANHAD MUROQOD, S.T.
Dibuat

NAMA GAMBAR SKALA


TAMPAK C
(RESEPSIONIS,
DAN RUANG TAMU) 1:50

NO. GAMBAR JUMLAH GAMBAR

5 24

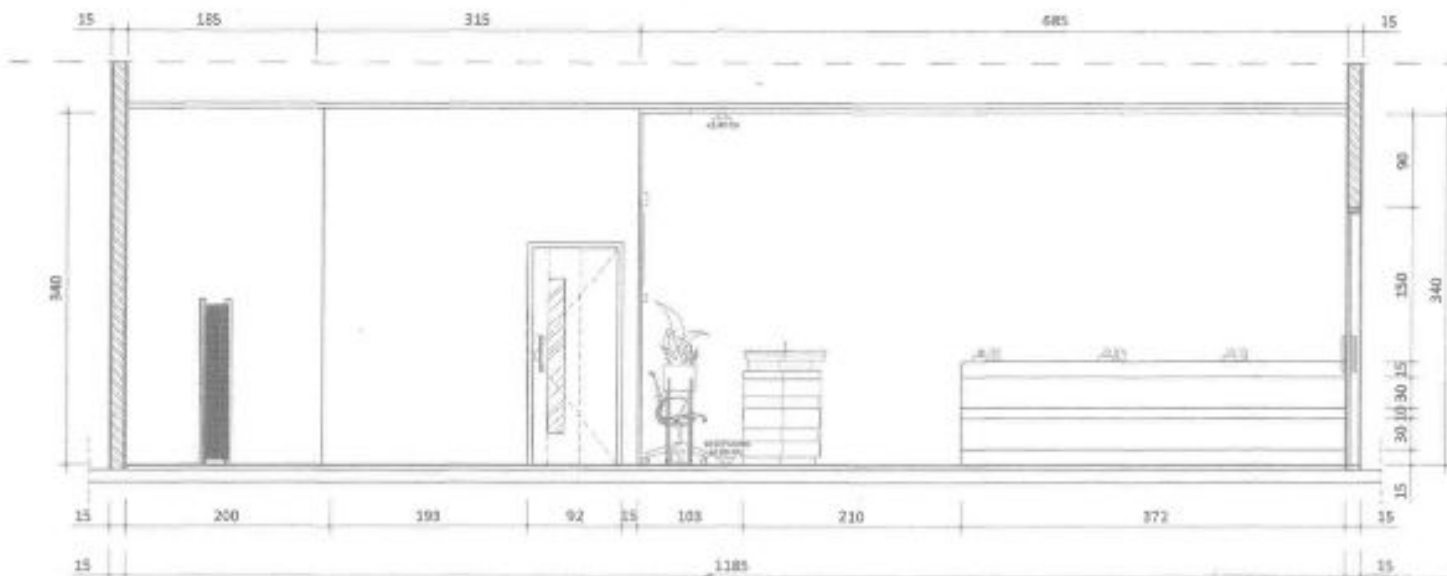

A TAMPAK D (RESEPSIONIS, DAN RUANG TAMU)
SKALA 1:50

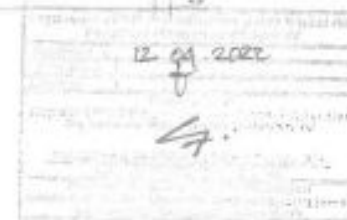

PEMERINTAH KABUPATEN TEGAL

SUB KEGIATAN

PELIDHARAAN EKSKAM PELIK DAERAH
PENUNJANG URUSAN PEMERINTAHAN DAERAH

PAKET PEKERJAAN

BELANJA PEELIDHARAAN RUANG KANTOR / KEDUA

MENYETUJUI :

Pegabat Pembuat Komitang
(PPK/PH)

[Signature]
KURNIAHITO, DE, S.TP, MH
NIP. 237005201394031004

MENGETAHUI :

PLT Kepala Dinas
Komunikasi dan Informatika

[Signature]
DESSY ARDIYANTO, SCS, MT
NIP. 237212301997031004

DIBUAT OLEH :

Alfa Adit


Alfa Adit
WIPHO MURDODO, S.T.
Dokter

NAMA GAMBAR SKALA


TAMPAK D
(RESEPSIONIS,
DAN RUANG TAMU) 1:50

NO. GAMBAR JUMLAH GAMBAR

6 24

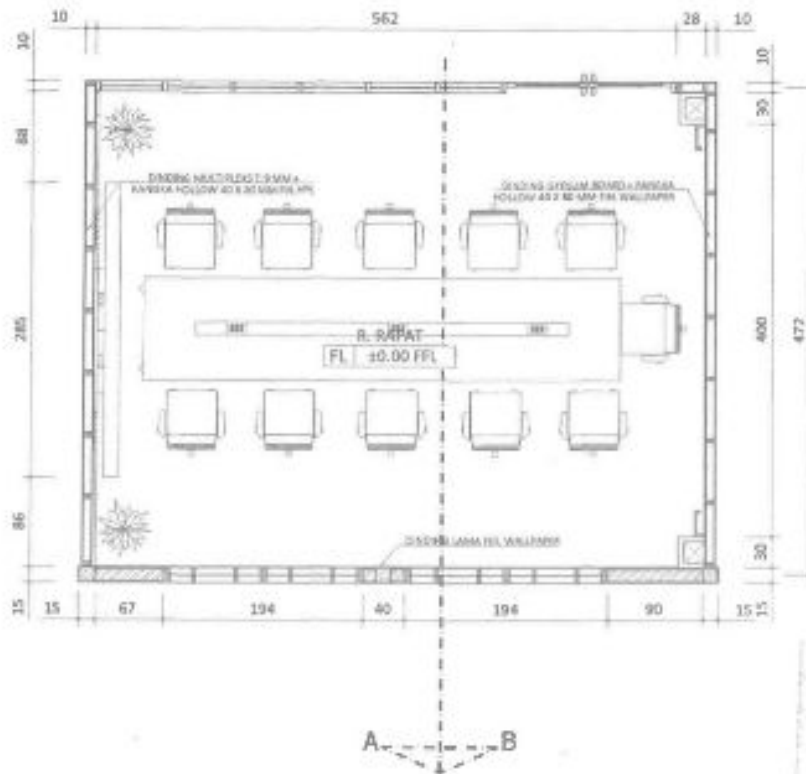

A DENAH INTERIOR RUANG RAPAT
SKALA 1:50

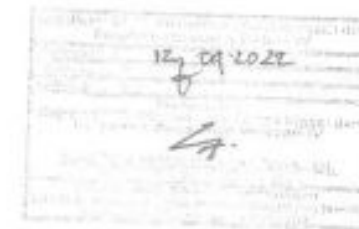

PEMERINTAH KABUPATEN TEGAL

SUB KEGIATAN

PEMELIHARAAN BAGIAN MELUKI DASAR
PENUNJANG URUSAN PEMERINTAHAN DAERAH

PAKET PEKERJAAN

BELANGA PEMELIHARAAN RUANG KANTOR / KSRJA

MENYETUJUI :

Pegawai Pembuat Keputusan
(PPK/CM)

KUSRIYANTO, SE, S.P., MM
NP: 1379052019940310094

MENGETAHUI :

PLT Kepala Dinas
Komunikasi dan Informatika

DES DY ARIYANTO, SDE, MT
NP: 1572121019970310094

DIBUAT OLEH :

AM KALIA
AHMAD R. BADDO, S.T.
Direktur

NAMA GAMBAR SKALA


DENAH INTERIOR
RUANG RAPAT 1:50

NO. GAMBAR JUMLAH GAMBAR

7 24

KODE	SYMBOL
(B)	BACKDOP 1 MULTIFLUX 18x18
(C)	BACKDOP 2 MULTIFLUX 18x18
(M)	MULTIFLUX 18x18; TACO 3001 DAN ACADA WOOD (MAU 3 CM)
(W)	WATERBAND MULTIFLUX 18x18; WYBIM PUTIH (MAU 2 CM DAN 20)
(S)	MULTIFLUX 18x18; BAMBANG TACO 75 SET JE - MELU BAMBANG 0105 (MAU 2 CM)
(R)	MULTIFLUX 18x18; GRANIS (MAU 3 CM)
(A)	MULTIFLUX + APLIKASI PLUFI + CONTOH LED (MAU 3 CM)

KODE	ELEKTIRAL
—	LOD STRIP

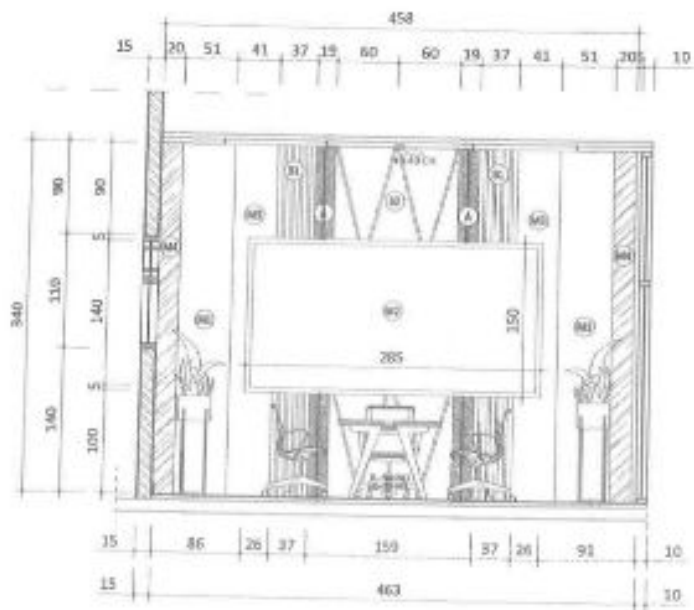

A TAMPAK A (RUANG RAPAT)
SKALA 1:50



PEMERINTAH KABUPATEN TEGAL

SUB KEGIATAN

PEMELIHARAAN SARANG MELIK DASAR-
PENUNJANG URUSAN PEMERINTAHAN DAERAH

PAKET PEKERJAAN

DELAPAN PEMELIHARAAN RUANG KAWON / KOSUK

MENYETUJUI :

Pejabat Pembuat Komando
(PPKON)

[Signature]
KUSNANTO, SE, STP, MM
NIP. 197005201994031004

MENGETAHUI :

PLT Kepala Dinas
Komunikasi dan Informatika

[Signature]
DESSY ABRIANTO, SCS, MT
NIP. 197212181997031004

DEBUAT OLEH :

[Signature]



NAMA GAMBAR

TAMPAK A
(RUANG RAPAT)

SKALA

1:50

NO. GAMBAR

JUMLAH GAMBAR


8

24

KODE	SCHEDULE
(01)	MULTILATERAL FR. TACD TIGU AL - ROVALI AL
(02)	KELOMPAK
(03)	LISTRIK MULTIFUNGSI FR. TACD TH SIS - K - BROS WAKUJ

KODE	ELEKTISAL
(01)	LESTARI

□ DINDING FR. WALLPAPER

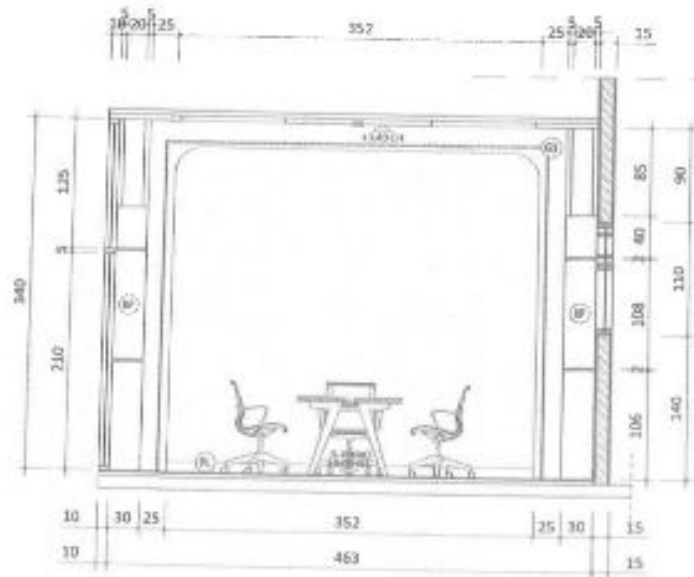

12 09 2022
 [Signature]
 [Stamp]

A TAMPAK B (RUANG RAPAT)
 SKALA 1:50



PEMERINTAH KABUPATEN TEGAY

SUB KEGIATAN

PELILIHAN BARANG MILIK DAERAH
 PENUNJANG URUSAN PEMERINTAHAN DAERAH

PAKET PEKERJAAN

SELAKU PELELILIHAN RUANG KANTOR / KERJA

MENYETUJUI :

Pegawai Pembuat Keputusan
 (PPKM)
 [Signature]
 KUSNANTO, SE, S.P., MH
 NIP. 197005201994031004

MENGSTAHUI :


PLT Kepala Dinas
 Komunikasi dan Informatika
 [Signature]
 DESSY ARIFANTO, SOK, MT
 NIP. 197212251997031004

DIBUAT OLEH :


Alfa
 KCI

AM KARYA
 [Signature]
 IPAD M. AGIB, S.T.
 Desainer

NAMA GAMBAR	SKALA
TAMPAK B (RUANG RAPAT)	1:50
NO. GAMBAR	JUMLAH GAMBAR
9	24

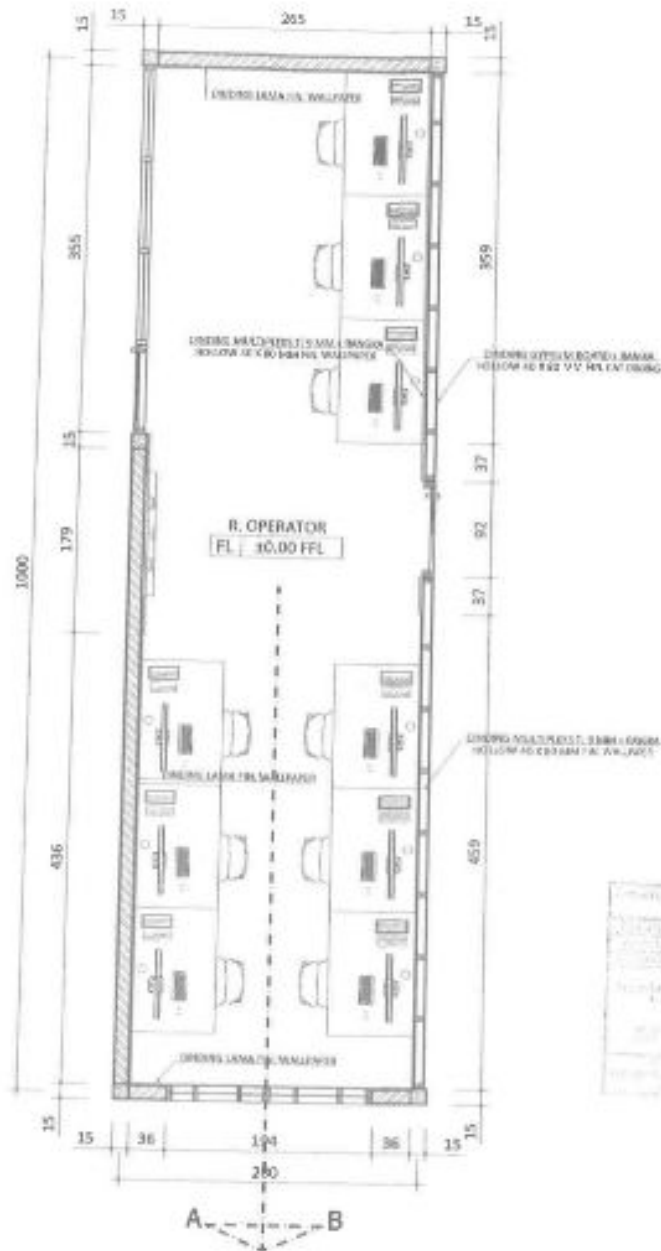

A DENAH INTERIOR RUANG OPERATOR
SKALA 1:50

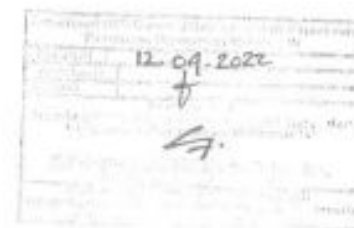

PEMERINTAH KABUPATEN TEGAL

SUB KEGLATAN

PELEBARAN BARANG PELIK DAERAH
PENUNJANG URUSAN PEMERINTAHAN DASAR

PAKET PEKERJAAN

BELANJA PENELIHRAAN RUANG KAYTOR / KRUJA

MENYETUJUI :

Pejabat Pembuat Komitmen
(PPK2M)

[Signature]
KUSNIANTO, SE, S.I.P, MM
NIP. 197005201994001004

MENYAHUTUJUI :

PLT Kepala Dinas
Komunikasi dan Informatika

[Signature]
DESY ARIFANTO, SCA, HT
NIP. 19711216199401004

DIBUAT OLEH :

[Signature]
Allan
Achil

[Signature]
AHMAD HUSNAD, ST
Direktur


NAMA GAMBAR SKALA

DENAH INTERIOR
RUANG OPERATOR 1:50

NO. GAMBAR JUMLAH GAMBAR

10 24

KODE	SCHEDULE
(M)	BACKDROF 3 MULTIFUNGSI PA 19L
(N)	BACKDROF 2 MULTIFUNGSI PA 19L
(P)	LISTRIK ANTI STROK (PALEH) TANGKAP 1200 - K - BROWN WAINUT
	URDING PA WALLPAPER

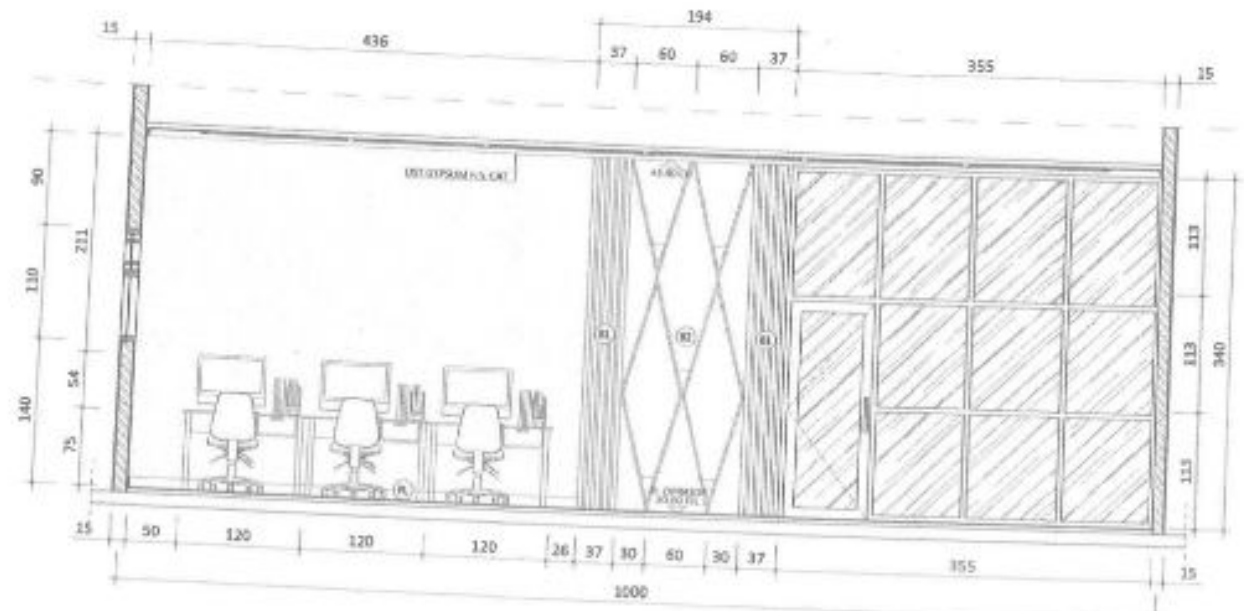

12.04.2022

17

A TAMPAK A (RUANG OPERATOR)
SKALA 1:50



PEMERINTAH KABUPATEN TEGAL

SUB KEGIATAN

PEMELIHARAAN RUANG MELAKUKAN DAERAH
POYONGAN URUSAN PEMERINTAHAN CERAH

PAKET PEKERJAAN

BELAKA PEMELIHARAAN RUANG KANTOR / KURSA

MENYETUJUI :

Pejabat Perintah Konstruksi
(PPWOK)

KUSWANTO, S.E., S.P., M.M.
NIP. 197005201994031004

MENGETAHUI :

PLT Kepala Dinas
Komunikasi dan Informatika

DESSY ARIYANTO, S.S., M.T.
NIP. 197211131997031004


DIBUAT OLEH :

Alim Akbar

AM KARYA
DIPAD MURCOCO, S.T.
Desainer

NAMA GAMBAR	SKALA
TAMPAK A (RUANG OPERATOR)	1:50
NO. GAMBAR	JUMLAH GAMBAR
11	24

KODE	SCHEDULE
(M)	MULTIPLER FIN. HPL TACOT 2002 - DM. ACARA WOOD (MAU 3 CM)
(MK)	MULTIPLER FIN. OPNER 3041 3 CM
(N)	LITOPANT MULTIPLER FIN. HPL TACOT H 1201 - FC - BROWN WAMBER
	□ DINDING FIN. WALLPAPER

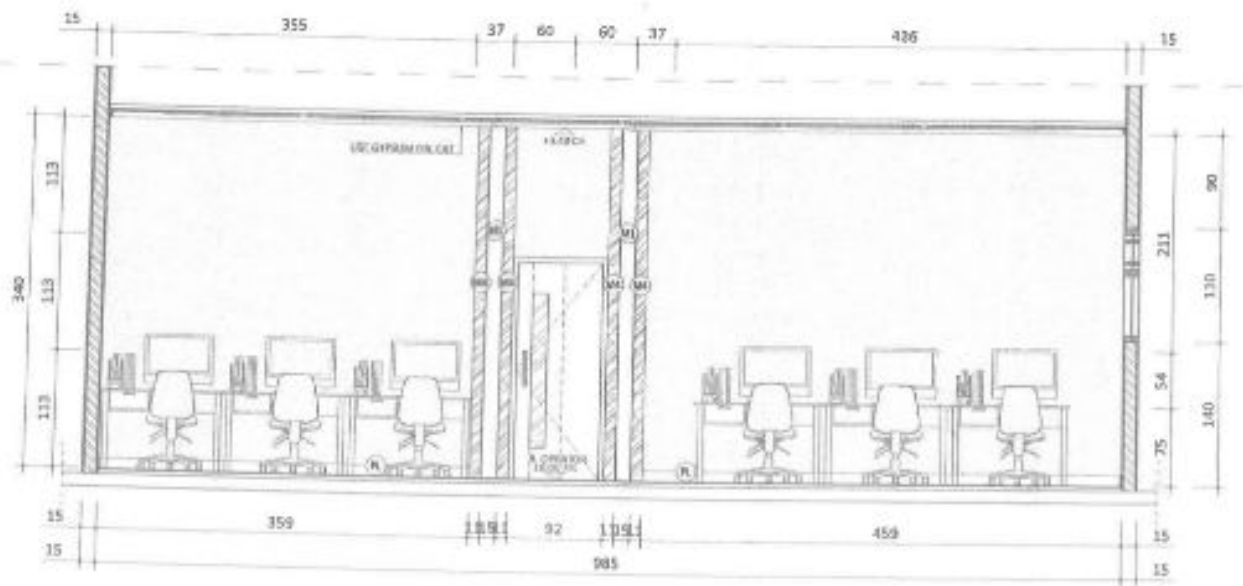

A TAMPAK B (RUANG OPERATOR)
SKALA 1:50

12. 09. 2022

Handwritten signature and date.



PEMERINTAH KABUPATEN TEGAL

SUB KEGIATAN

PEMELIHARAAN SARANG MELIK DAGRAH
PELUANG URUSAN PEMERINTAHAN DAERAH

PAKET PEKERJAAN

BELANJA PEMELIHARAAN RUANG KANTOR / KERJA

MENYETUJUI :

Pejabat Pembuat Komitmen
(PPKM)

Handwritten signature of Kusnanto, Sr. S.H., MH.
NIP. 197005201994021004

MENGETAHUI :

PLT Kepala Dinas
Komunikasi dan Informatika


Handwritten signature of Desy Adianto, S.S., MT.
NIP. 197212161997031004

DEBUAT OLEH :

Handwritten signature of Alim Adit

Handwritten signature of Alim Adit
Alim Adit
Dinas

NAMA GAMBAR	SKALA
TAMPAK B (RUANG OPERATOR)	1:50
NO. GAMBAR	JUMLAH GAMBAR
12	24

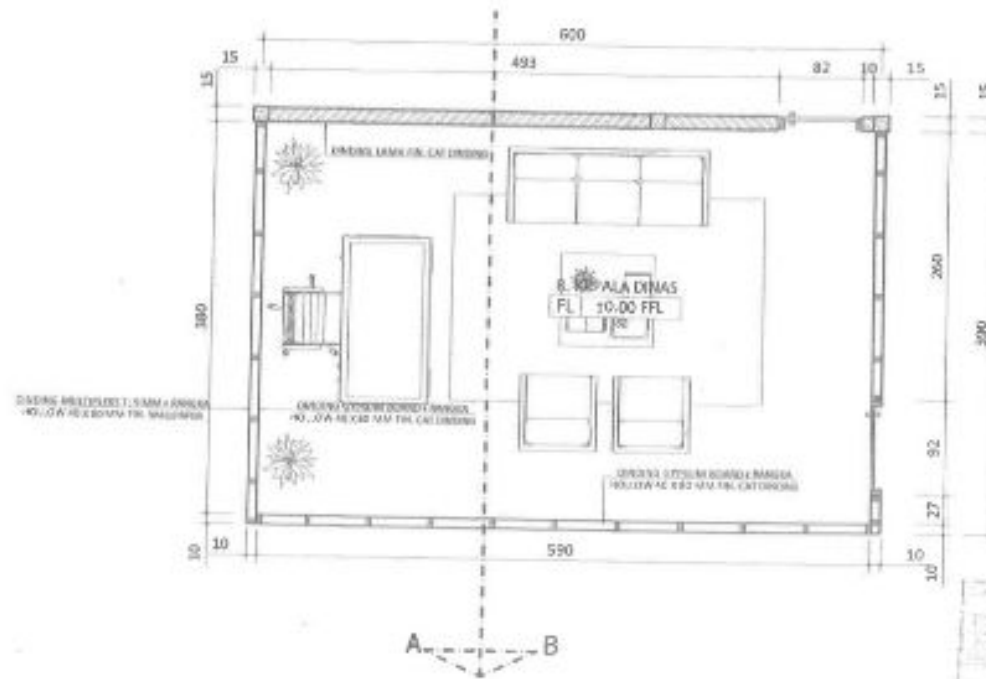

A DENAH INTERIOR RUANG KEPALA DINAS
SKALA 1 : 50

12.04.2022
4.



PEMERINTAH KABUPATEN TEGAL

SUB KEGIATAN

PEMELIHARAAN BARANG MELUK DAERAH
PENGANGKUTAN URUSAN PEMERINTAHAN DAERAH

PAKET PEKERJAAN

REKONSTRUKSI RUANG KANTOR / KERJA

MEMSETUJUI :

Pejabat Pembuat Komitmen
(PPKM)

[Signature]

BUSHAWITO, ST, S.P., MH
NIP. 197005201994031004

MEMGETAHUI :

PLT Kepala Dinas
Komunikasi dan Informatika

[Signature]


DESSY ARJHANTO, SIK, MT
NIP. 197112201997031001

DIBUAT OLEH :

Aldit

AWAL KARYA
AHMAD PURNODIAT
Desainer

NAMA GAMBAR	SKALA
DENAH INTERIOR RUANG KEPALA DINAS	1:50
NO. GAMBAR	JUMLAH GAMBAR
13	24

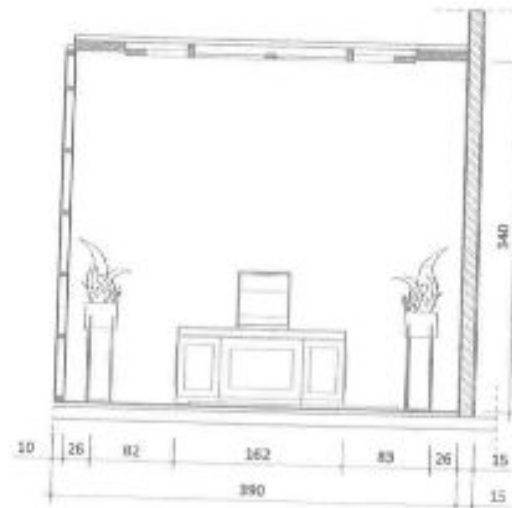

12.09.2022
 17.

A TAMPAK A (RUANG KEPALA DINAS)
 SKALA 1:50



PEMERINTAH KABUPATEN TEGAL

SUB KEGIATAN

PEMELIHARAAN BARANG PELEK DAN/ATAU PERORANG URUSAN PEMERINTAHAN DAERAH

PAKET PEKERJAAN

SELAMA PEMELIHARAAN RUANG KANTOR / KERJA

MENYETUJUI :

Pejabat Pembuat Komando
 (PPKON)

RISHAWITO, SE, S.IP, MH
 NIP. 197005201994003004

MENGETAHUI :

PLT Kepala Dinas
 Komunikasi dan Informatika

DESSY ARIYANTO, S.Os, IT
 NIP. 19721231981903004

DIBUAT OLEH :


ALIM ADIT
 ALIM ADIT, S.T
 Direktur

NAMA GAMBAR SKALA

TAMPAK A
 (RUANG KEPALA DINAS) 1:50

NO. GAMBAR JUMLAH GAMBAR

14 24

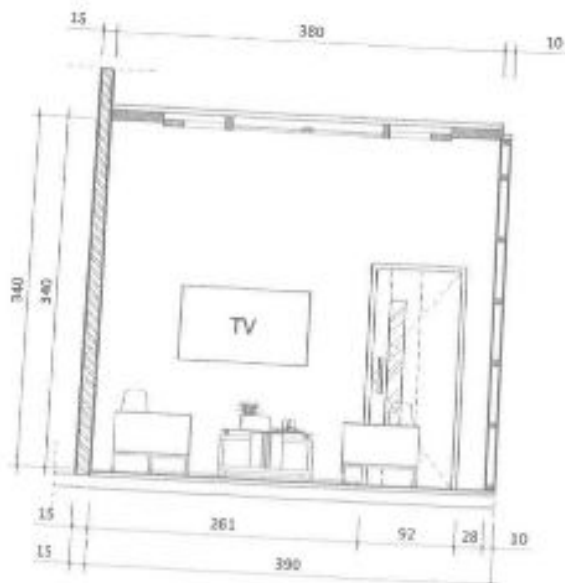

12-09-2022
 17

A TAMPAK B (RUANG KEPALA DINAS)
 SKALA 1 : 50



PEMERINTAH KABUPATEN TEGAL

SUB KEGLATAN

PEMELIHARAAN BARANG MILIK DAERAH
 POLIKRANG URUSAN PEMERINTAHAN DAERAH

PAKET PEKERJAAN

REKONSTRUKSI PEMELIHARAAN RUMAH KANTOR / KORDA

MENYETUJUI :

Pegawai Pembuat Kontribusi
 (PPKON)

KURNIAWATI, SE, S.P., MM
 NIP. 197005201994031004

MENGETAHUI :

PLT Kepala Dinas
 Komunikasi dan Informatika


DEBY ASTI AHITO, SCS, MT
 NIP. 197212161997031004

DEBUAT OLEH :

Ahmad Akid

Ahmad Akid
 KARYA
 AHMAD AKID, S.T.
 Desainer

NAMA GAMBAR	SKALA
TAMPAK B (RUANG KEPALA DINAS)	1:50
NO. GAMBAR	JUMLAH GAMBAR
15	24

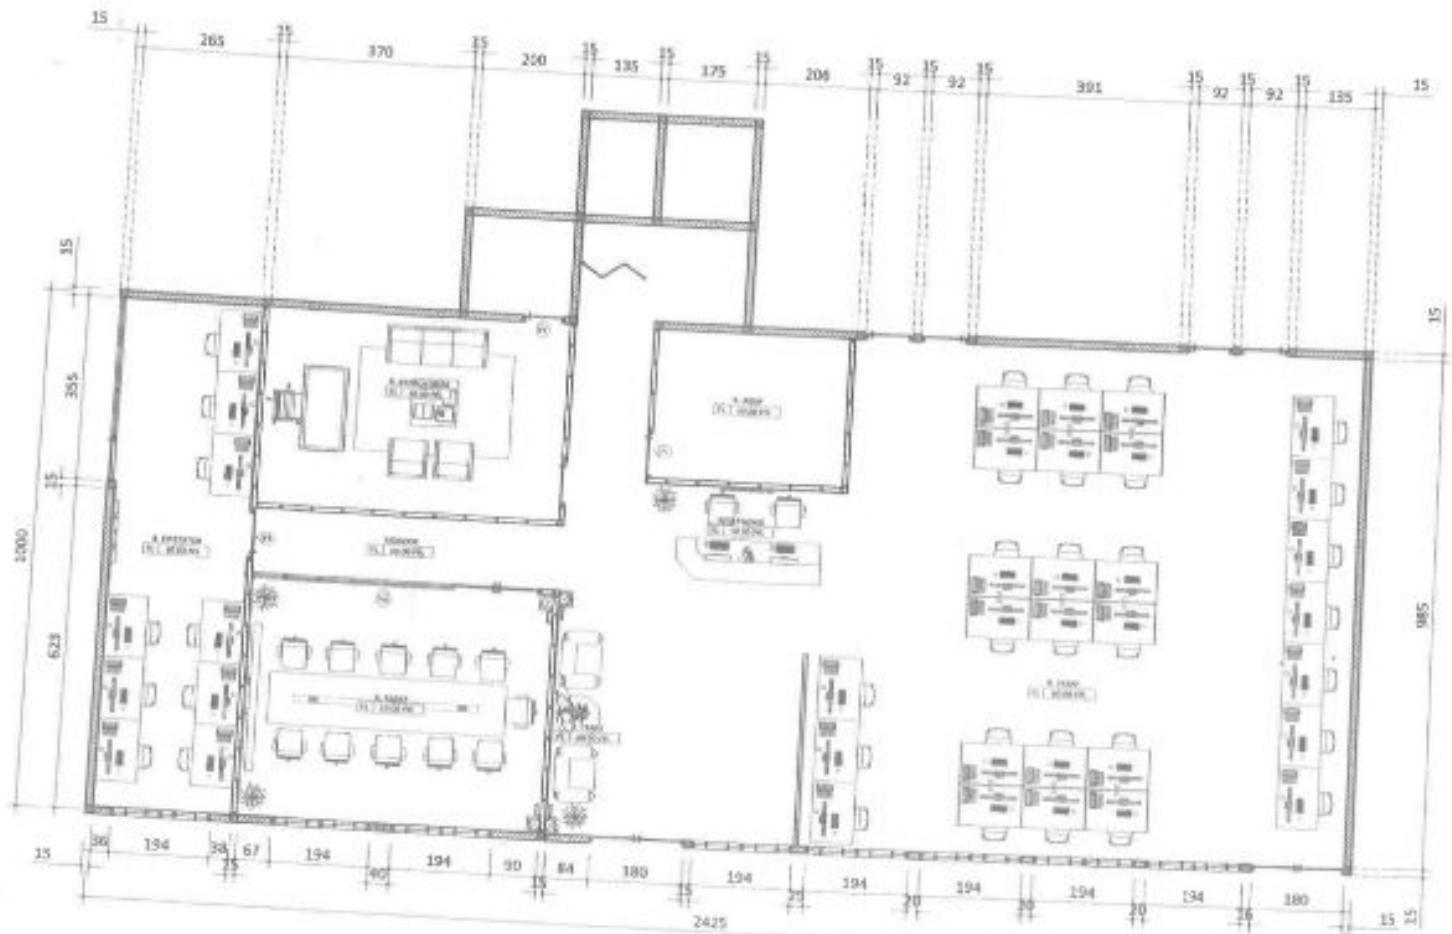

KODE	JUMLAH
01	2 UNIT
02	1 UNIT

DENAH KUSEN
SKALA 1 : 100

12.01.2022
 4



PEMERINTAH KABUPATEN TEGAL

SUB KEGIATAN

PELEBARAN BARANG MELIK CADAH
POMBAK URUSAN PEMERINTAH DAERAH

PAKET PEKERJAAN

BELAJA PENGELOLAAN RUANG KANTOR / KEMAH

MENYETUJUI :

Pegawai Pembuat Keputusan
(PPKOP)

KUSNIYANTO, ST, S.P., MM
NIP. 13700526294031004

MENGETAHUI :

PLT Kepala Dinas
Komunikasi dan Informatika


DESSY ANJANIANTO, SCS, MT
NIP. 197212061994031004

DEBUAT OLEH :


Atlan
Adit

ATLAN ADIT
 MIMAD MURAHOTI, ST
 Direktur

NAMA GAMBAR	SKALA
DENAH KUSEN	1:100
NO. GAMBAR	JUMLAH GAMBAR
16	24

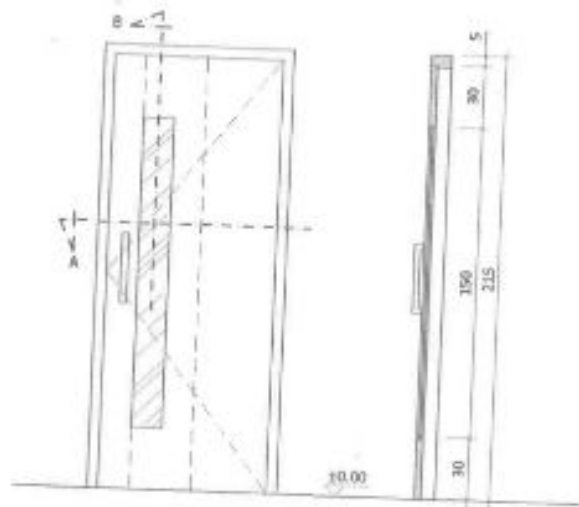


POT. - B

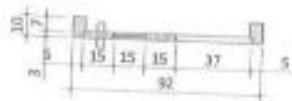


POT. - A

P1 = 2 BH (RUJANG ARSIF, RUJANG OPERATOR)

	KUSEN	Bentuk Lapis HPL TACO TH 120 FC - Fine Cherry
PINTU	SPEKIFIKASI	Rangka kayu lining double teakwood finish dilapisi HPL TACO TH 840 TM - Ash Akomata Timber
	ACCESSORIES	Handle Tarik + Kunci (1 set), Engsel (3 bh), Kaca Bening 5 mm
JENDELA	SPEKIFIKASI	-
	ACCESSORIES	-
BOUVEN	SPEKIFIKASI	-
	ACCESSORIES	-

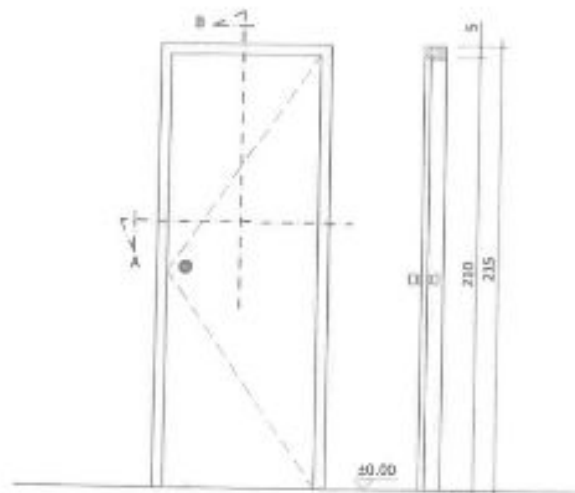

POT. - B

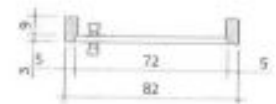

POT. - A

P2 = 1 BH (RUJANG KEPALA DINAS)

	KUSEN	PVC
PINTU	SPEKIFIKASI	-
	ACCESSORIES	-
JENDELA	SPEKIFIKASI	-
	ACCESSORIES	-
BOUVEN	SPEKIFIKASI	-
	ACCESSORIES	-

12 Jan 2022
 17



PEMERINTAH KABUPATEN TEGAL

SUB KEGIATAN

PEMELIHARAAN SARANG BELUK DARI-
 PEMUNGKUPAN URUSAN PEMERINTAH DAERAH

PAKET PEKERJAAN

REHABILITASI DAN PEMELIHARAAN RUANG KANTOR / KERJA

MENYETUJUI :

Pejabat Pembuat Komitmen
 (PPK/CPN)

KUSNANTO, SE, S.Pd, MM
 NIP. 19700320199031004

MENGETAHUI :

PLT Kepala Dinas
 Komunikasi dan Informatika

DESY ANISWANTO, SGG, MT
 NIP. 197212181997031004

DIBUAT OLEH :

Atm Adit
 AIRAH HUSNINGSI, S.T
 Direktur


NAMA GAMBAR SKALA

DETAIL KUSEN PINTU 1:25

NO. GAMBAR JUMLAH GAMBAR

17 24

DETAIL KUSEN P1 DAN P2
 SKALA 1:25

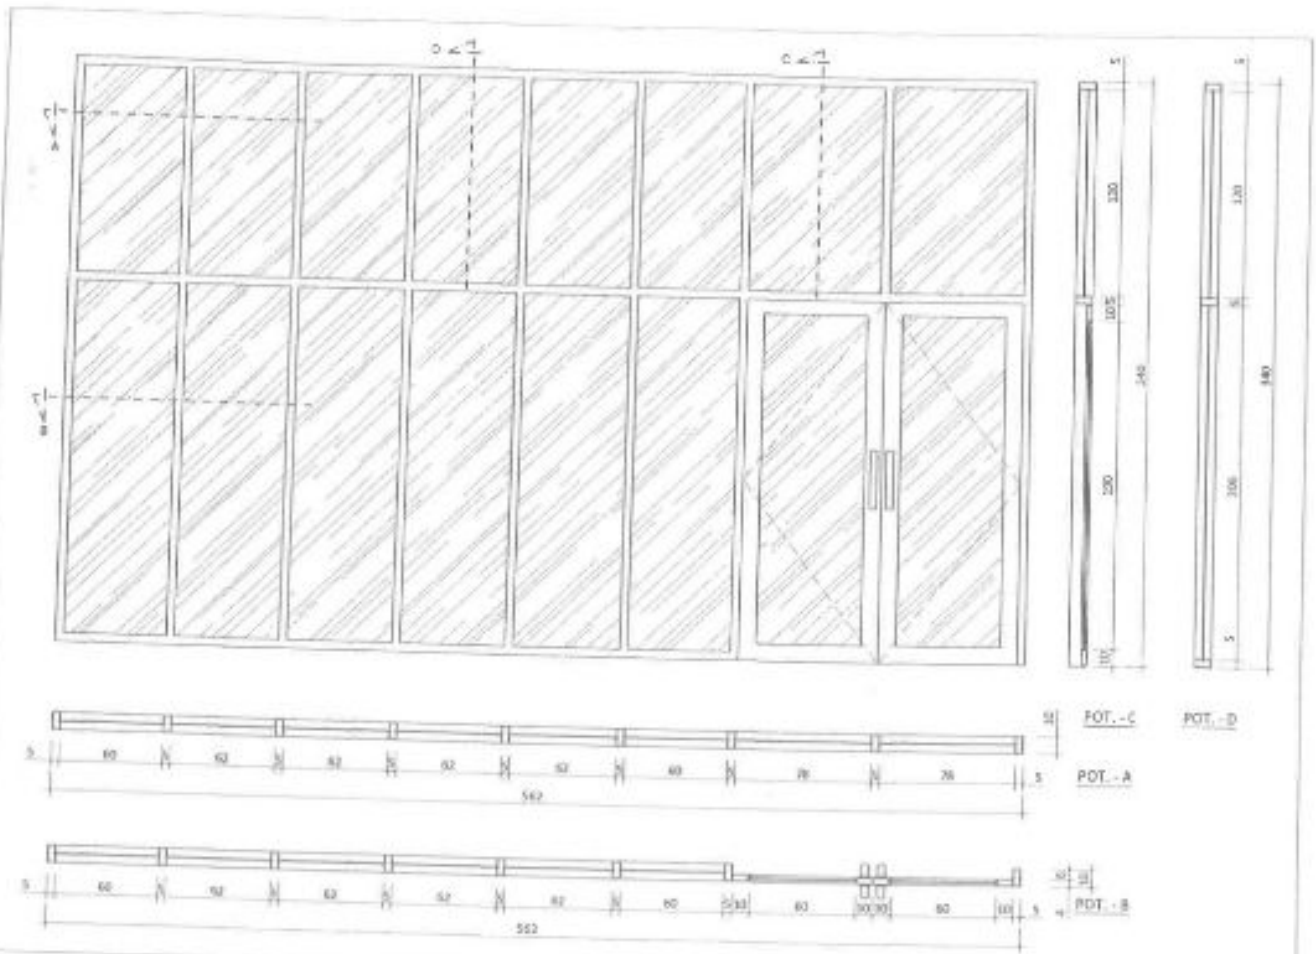

PJ1 = 1 BH (R. JAWA RAPAT)

KUSEN	Aluminium 4" Powder Coating
RINTU	Spesifikasi: Rangka Aluminium, kaca bening 5mm
ACCESSORIES	Handle Terik + Rand (1 set), Engsel (6 bh), Door Glazer (2 bh), Kaca bening 5mm
JENDELA	Kaca bening 5mm
ACCESSORIES	-
BOLUVEN	Spesifikasi: Kaca bening 5mm
ACCESSORIES	-

A DETAIL KUSEN PJ1
SKALA 1:30

12/09/2022
14



PEMERINTAH KABUPATEN TEGAL

SUB KEGIATAN

PENYEDIAAN DANANG MELUK DASAR
PENUNJANG URUSAN PEMERINTAHAN DAERAH

PAKET PEKERJAAN

BELAKA PEMELIHARAAN RUANG KANTOR / KERJA

MENYETUJUI :

Pejabat Pembuat Konstruksi
(PPROK)

KUSWANTO, Sr. S.P., M.H.
NIP. 197005201994231004

MENGETAHUI :

PLT Kepala Dinas
Komunikasi dan Informatika

DESSY ARIFANTIO, S.S., M.T.
NIP. 197212861997031004

DEBUAT OLEH :

AM MAHA
AHMAD MULIADOKO, S.T.
Dedektor


NAMA GAMBAR SKALA

DETAIL KUSEN
PINTU JENDELA 1:30

NO. GAMBAR JUMLAH GAMBAR

18 24

NO	LEGIENDA	URUTAN
1	LEMBAR DIBAWA	1.0
2	LEMBAR DIBAWA	2.0
3	LEMBAR DIBAWA	3.0
4	LEMBAR DIBAWA	4.0
5	LEMBAR DIBAWA	5.0
6	LEMBAR DIBAWA	6.0

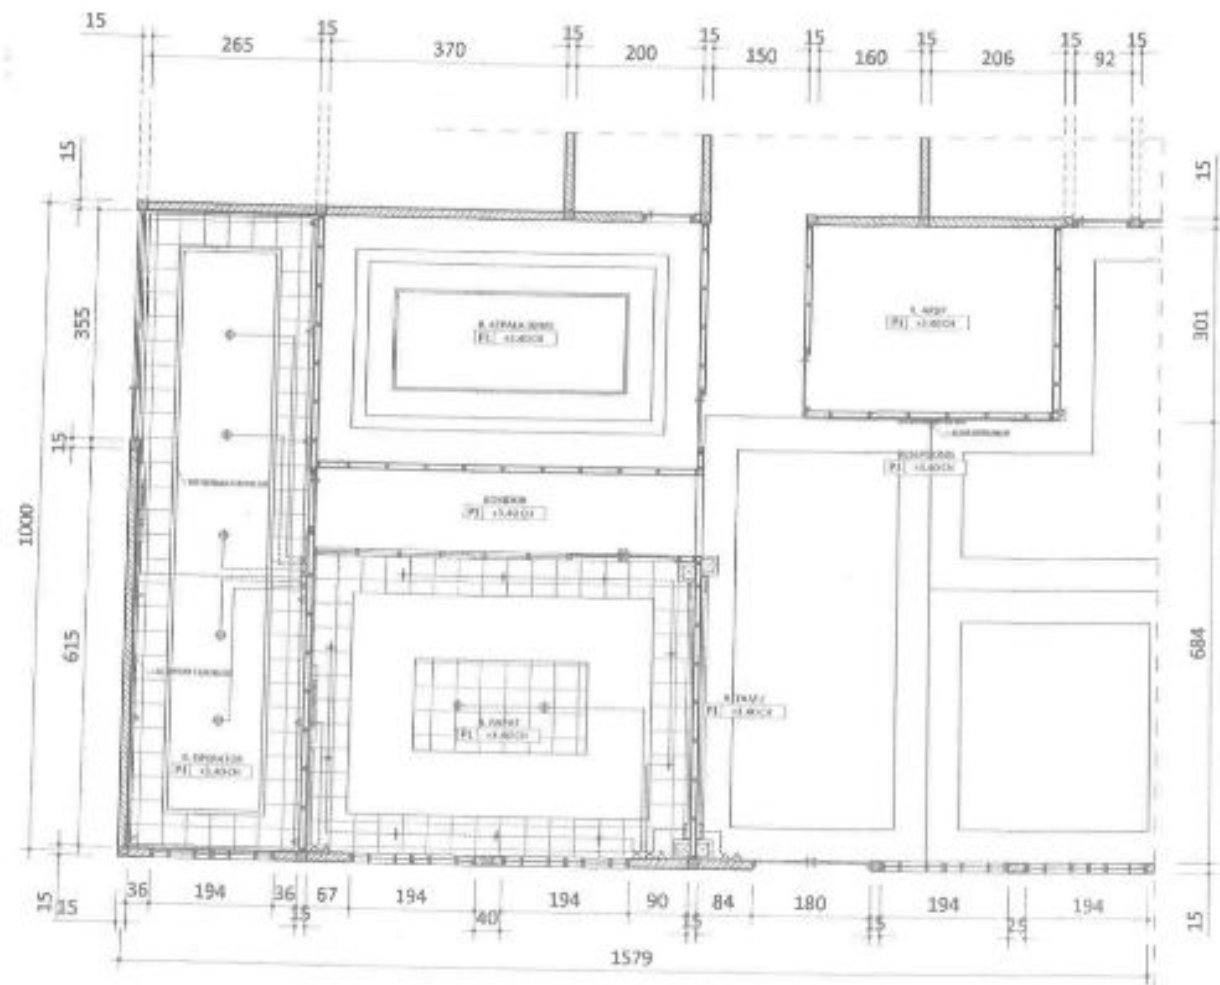

A DENAH PLAFOND DAN INSTALASI LISTRIK
SKALA 1:80

12.09.2022



PEMERINTAH KABUPATEN TEGAL

SUB KEGIATAN

PENELITIAN DAN PENGUJIAN BARANG MELAKUKAN DARAH
 PEMUNGKUPAN URUSAN PEMERINTAHAN DAERAH

PAKET PEKERJAAN

BELAKA PENELITIAN RUANG KANTOR / KERJA

MENYETUJUI :

Pejabat Pembuat Komitmen
 (PPKM)

 KUSNANTO, SE, S.P, MH
 NIP. 197005201994031004

MENGETAHUI :


PLT Kepala Dinas
 Komunikasi dan Informatika

 DESSY ANEKAWATI, SIS, MT
 NIP. 197212261997031004


DIBUAT OLEH :

Axi KARYA
Axi
 ANIMATRONIKA, S.T
 Divisi


NAMA GAMBAR	SKALA
DENAH PLAFOND DAN INSTALASI LISTRIK	1:80
NO. GAMBAR	JUMLAH GAMBAR
19	24

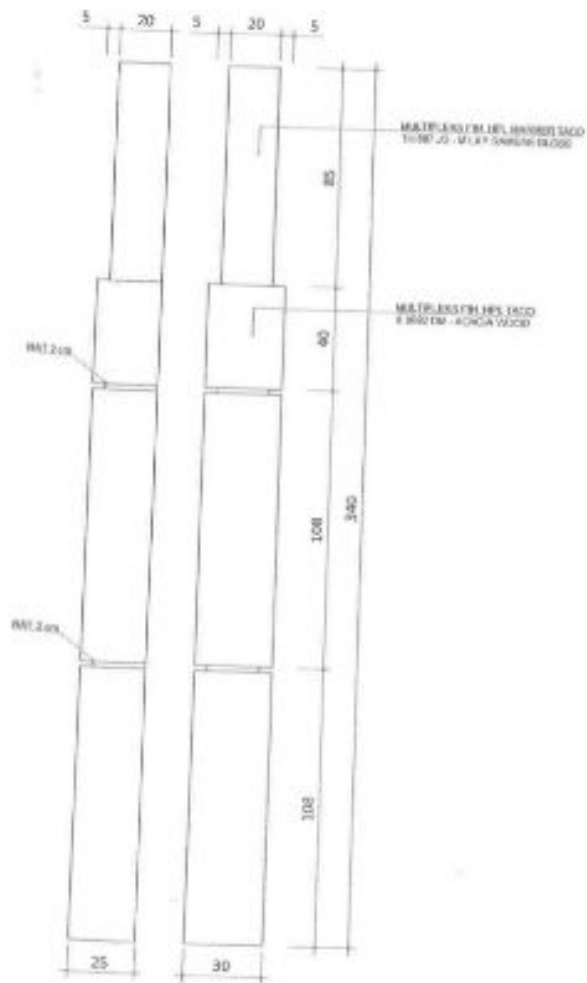


A DETAIL KOLOM PALSU
SKALA 1 : 20

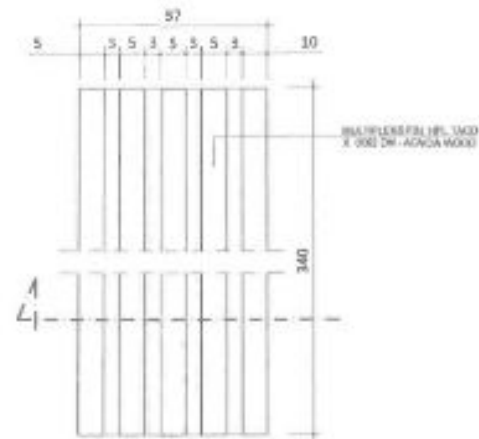

A DETAIL BACKDROP 1
SKALA 1 : 10

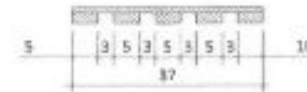

A POTONGAN BACKDROP 1
SKALA 1 : 10

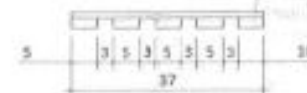

A TAMPAK ATAS BACKDROP 1
SKALA 1 : 10

12-09-2022
 17
 17



PEMERINTAH KABUPATEN TEGAL

SUB KEGIATAN

PEMELIHARAAN BARANG MELIX DAERAH
 BUDUNG URUSAN PEMERINTAH DAERAH

PAKET PEKERJAAN

BELANGA PEMELIHARAAN RUANG KANTOR / KERJA

MENYETUJUI :

Pejabat Pembuat Komitmen
 (PPKM)

KUSNIARTO, SE, S.P., M.P.
 NIP. 197005201994031004

MENGETAHUI :


PLT Kepala Dinas
 Komunikasi dan Informatika

DESY KUSNIARTO, S.S., M.T.
 NIP. 197212151970031004

DIBUAT OLEH :

Audit
ARMAD MUIJADDID, S.T.
 Direktur

NAMA GAMBAR	SKALA
DETAIL KOLOM PALSU, DAN DETAIL, TAMPAK ATAS, POTONGAN BACKDROP 1	1:20 1:10
NO. GAMBAR	JUMLAH GAMBAR
20	24

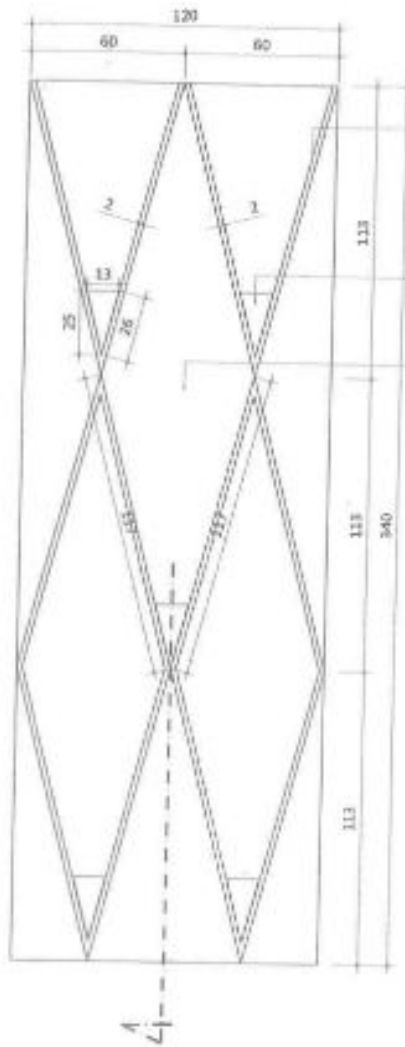


A DETAIL BACKDROP 2
SKALA 1 : 20

MATERIALS/BAHAN: KAYU TRUSMI 1201 (G. JAMBE)
MATERIALS/BAHAN: KAYU TRUSMI 1201 (G. JAMBE)
LAPISAN PELAT

TEMPAT LAMPU BOHOK: MULTIFLEKS
PIL. PPL. TACD 14003AA. BLACK

MATERIALS/BAHAN: KAYU TRUSMI 1201 (G. JAMBE)
MATERIALS/BAHAN: KAYU TRUSMI 1201 (G. JAMBE)

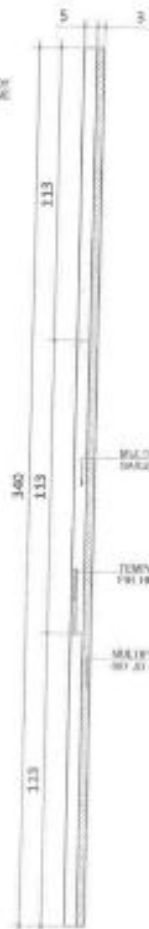


A POTONGAN BACKDROP 2
SKALA 1 : 20


MATERIALS/BAHAN: KAYU TRUSMI 1201 (G. JAMBE)
MATERIALS/BAHAN: KAYU TRUSMI 1201 (G. JAMBE)

TEMPAT LAMPU BOHOK: MULTIFLEKS
PIL. PPL. TACD 14003AA. BLACK

MATERIALS/BAHAN: KAYU TRUSMI 1201 (G. JAMBE)
MATERIALS/BAHAN: KAYU TRUSMI 1201 (G. JAMBE)

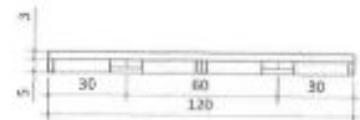

A TAMPAK ATAS BACKDROP 2
SKALA 1 : 20

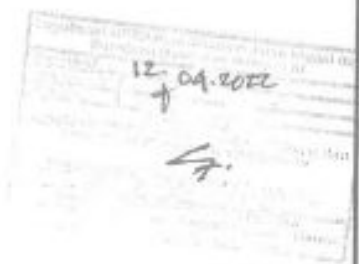

PEMERINTAH KABUPATEN TEGAL

SUB KEGIATAN

PEMILIHAN BERANG KALIA DASAR
PENUNJANG URUSAN PEMERINTAHAN DAERAH

PAKET PEKERJAAN

SERANG PEMILIHAN BERANG KANTOR / KERJA

MENYETUJUI :

Pejabat Pembuat Komitmen
(PPKON)

[Signature]
KUSIHARTO, SE. S.P. MH
NIP. 197005201994031004

MENGETAHUI :

PLT Kepala Dinas
Komunikasi dan Informatika

[Signature]
DESY ARDIANTO, SPS. MT
NIP. 197212151997031004


DEBUAT OLEH :

Alfa Adit
Alfa Adit
ALFA ADIT KARYA
ALFA ADIT
ALFA ADIT, ST
Desainer

NAMA GAMBAR	SKALA
DETAIL, POTONGAN, TAMPAK ATAS BACKDROP 2	1:20
NO. GAMBAR	JUMLAH GAMBAR
21	24




A DETAIL SKET PARTISI
SKALA 1 : 20

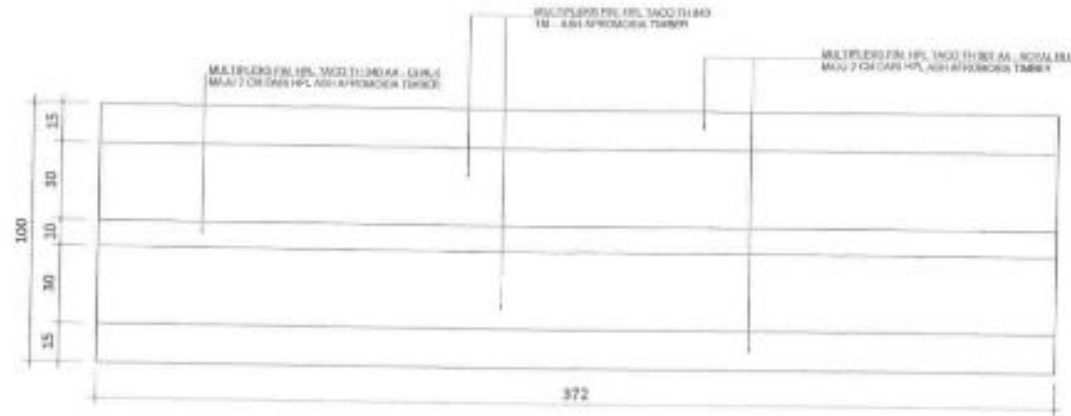

A TAMPAK SKET PARTISI
SKALA 1 : 20



A POTONGAN SKET PARTISI
SKALA 1 : 20

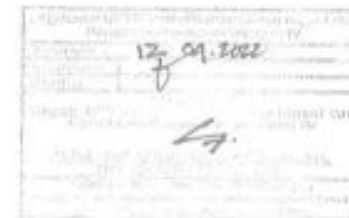

PEMERINTAH KABUPATEN TEGAL

SUB KEGIATAN

PENDEKHAAN BARANG HILUK DAERAH
PENGUNJUNG URUSAN PEMERINTAHAN DAERAH

PAKET PEKERJAAN

BEKAS PENDELHARAAN RUMAH KAYU / KEKA

MENYETUJUI :

Pejabat Pembuat Komando
(PPKON)

KUSIARTO, SE, S.P. MM
NIP. 197005201994031004

MENGETAHUI :

PLT Kepala Dinas
Komunikasi dan Informatika

DESY ANFIANTO, SOS. HT
NIP. 197212181997031004

DEBUAT OLEH :

Alfa
Axi
ARNO MUACID, S.T
Direktur

NAMA GAMBAR SKALA

DETAIL, TAMPAK,
POTONGAN SKET PARTISI 1:20

NO. GAMBAR JUMLAH GAMBAR

23 24



PEMERINTAH KABUPATEN TEGAL

SUB KEGIATAN

PEMBARUAN BARANG MILIK DAERAH
PONDOK URUSAN PEMERINTAHAN DAERAH

PAKET PEKERJAAN

BELANGA PEMERINTAHAN RUANG KANTOR / KEMAS

MENYETUJUI :

Pejabat Pembuat Komitmen
(PPKM)

KUSNIANTO, SE, S.P., MM
NIP: 19700520199031004

MENGETAHUI :

PLT Kepala Dinas
Komunikasi dan Informatika

DESSY ARIYANTO, SOS, MT
NIP: 197212201990701004

DEBUAT OLEH :

AHMAD M. ADID, S.T.
Direktur

NAMA GAMBAR SKALA



DETAIL SKETSEL
ROTAN SISTESIS

1:20

NO. GAMBAR JUMLAH GAMBAR

24

24

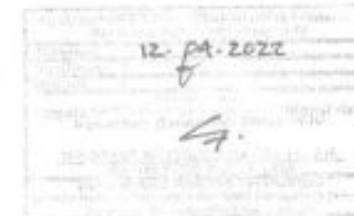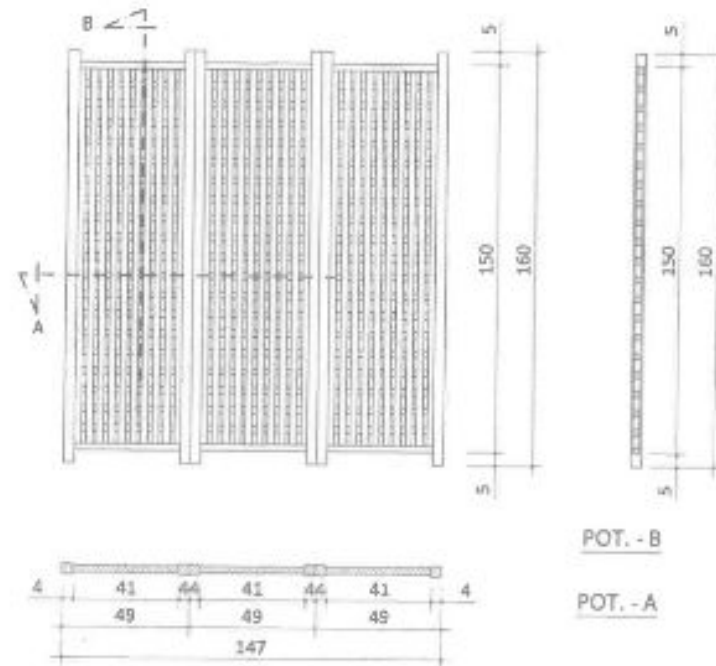

A DETAIL SKETSEL ROTAN SISTESIS
SKALA 1:20