

PEMERINTAH KABUPATEN TEGAL

**DINAS PERUMAHAN RAKYAT DAN KAWASAN
PERMUKIMAN SERTA PERTANAHAN**

Jalan Cut Nyak Dien, Slawi, Kab. Tegal

KEGIATAN

URUSAN PENYELENGGARAAN PSU PERUMAHAN

SUB KEGIATAN

**PENYEDIAAN PRASARANA, SARANA DAN UTILITAS UMUM DI
PERUMAHAN UNTUK MENUNJANG FUNGSI HUNIAN**

PAKET PEKERJAAN

PEMELIHARAAN PSU PERUMAHAN PERMATA ABADI

DESA PEDAGANGAN

KONSULTAN PERENCANA



CV. BHUMI CIPTA KREASI
KONSULTAN TEKNIK



PEMERINTAH KABUPATEN TEGAL
DINAS PERUMAHAN RAKYAT DAN KAWASAN
PERMUKIMAN SERTA PERTANAHAN
 Jalan Cut Nyak Dien, Slawi, Kab. Tegal

KEGIATAN

URUSAN PENYELENGGARAAN PSU PERUMAHAN

SUB KEGIATAN

PENYEDIAAN PRASARANA, SARANA DAN UTILITAS UMUM DI PERUMAHAN UNTUK MENUNJANG FUNGSI HUMAH

PAKET PEKERJAAN

PENGASPALAN JALAN PERUMAHAN TIARA ASRI 2 KALISAPU

MENGETAHUI

KEPALA DINAS PERUMAHAN RAKYAT DAN KAWASAN PERMUKIMAN SERTA PERTANAHAN KABUPATEN TEGAL



HAENAN DASRIN, BE, S.Sos., MM.
 NIP. 19651015 198903 1 008

MENYETUJUI

KEPALA BIDANG PERUMAHAN RAKYAT DAN PERTANAHAN (PPTK)

BANNY KURNIAWAN, ST. -MT.
 NIP. 19801101 200501 1 006

DIBUAT OLEH

KONSULTAN PERENCANA
 CV. BHUMI CIPTA KREASI



FIRDAUS KURNIAWAN, ST.
 Direktur

JUDUL GAMBAR



- DENAH LOKASI

SKALA

NTS

NO. LEMBAR

1

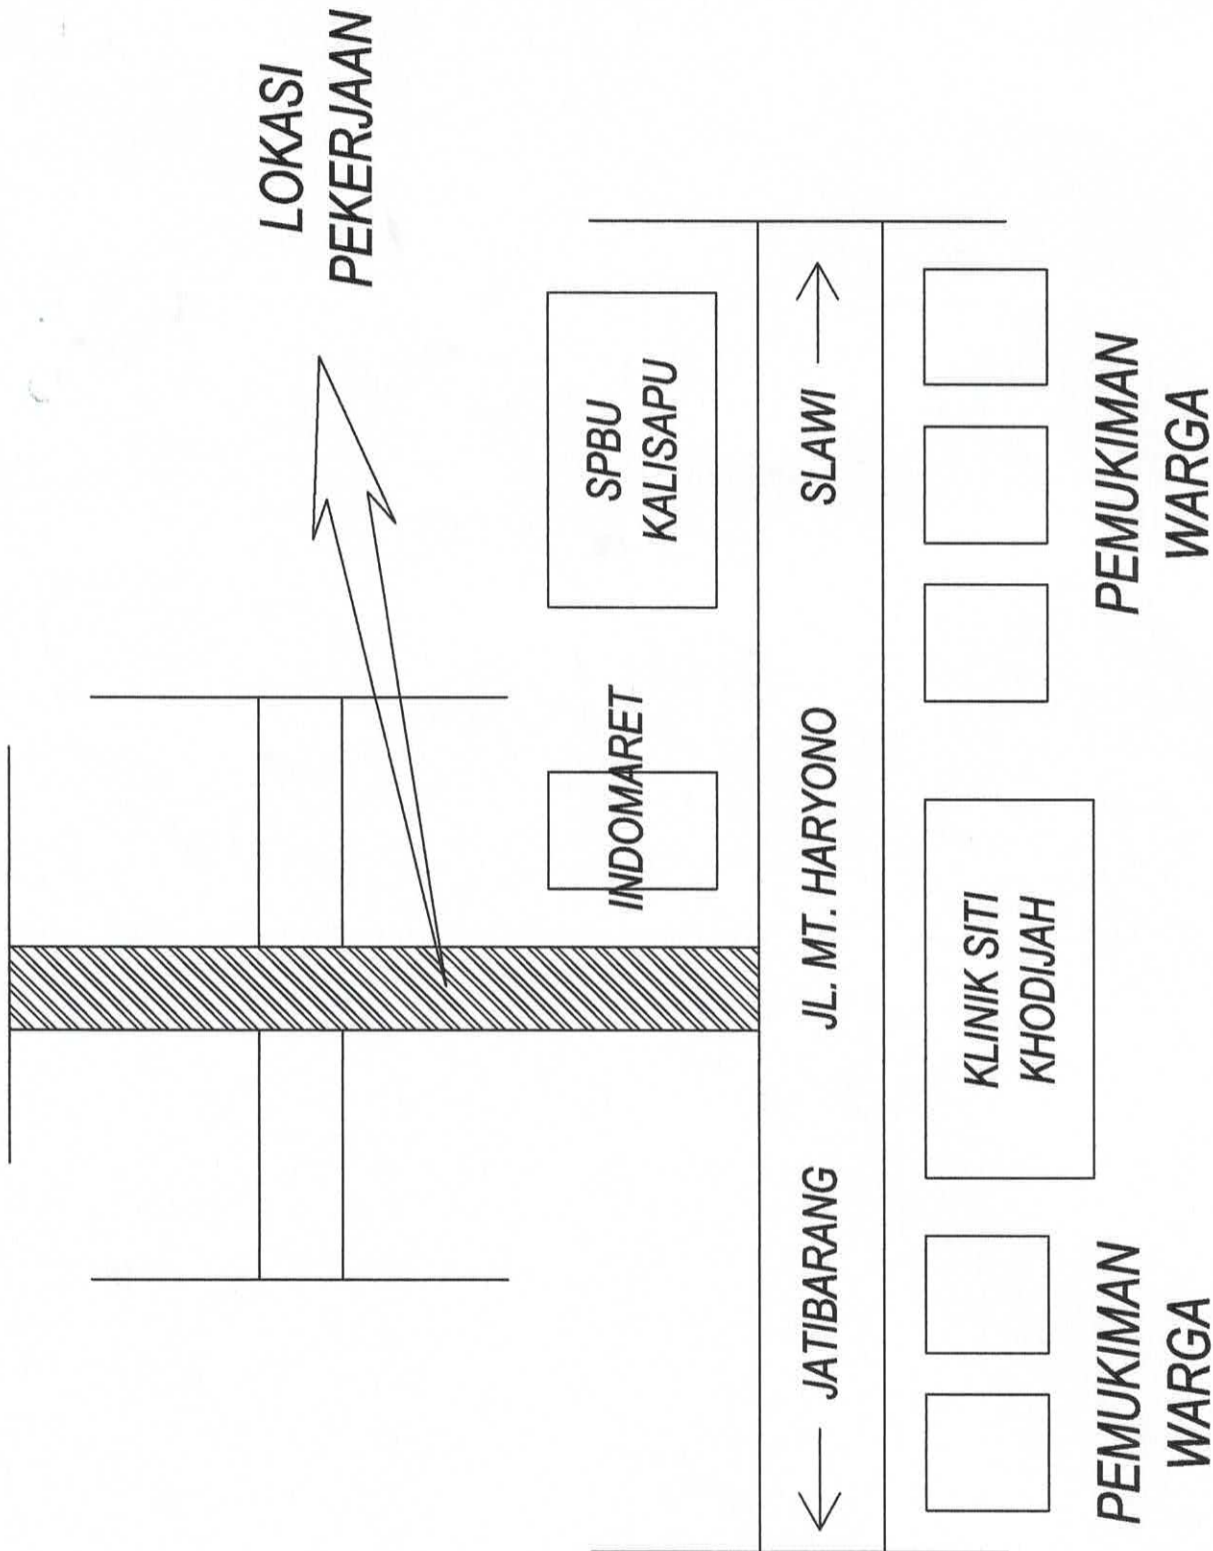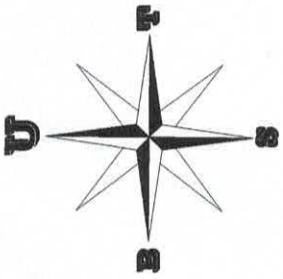



PEMERINTAH KABUPATEN TEGAL
DINAS PERUMAHAN RAKYAT DAN KAWASAN PERUMAHAN SERTA PERTANAHAN
 Jalan Cut Nyak Dien, Slawi, Kab. Tegal

KEGIATAN

URUSAN PENYELENGGARAAN PSU PERUMAHAN

SUB KEGIATAN

PENYEDIAAN PRASARANA, SARANA DAN UTILITAS UMUM DI PERUMAHAN UNTUK MENUNJANG FUNGSI HUNIAN

PAKET PEKERJAAN

PEMELIHARAAN PSU PERUMAHAN PERMATA ABADI DESA PEDAGANGAN

MENGETAHUI

REPUBLIK INDONESIA
 KABUPATEN PERUMAHAN RAKYAT DAN KAWASAN PERUMAHAN SERTA PERTANAHAN
 KABUPATEN TEGAL

DINAS PERKIM

JAEHAN, DASHIR, BE, S.Sos., MM.
 NIP. 19651015 198903 1 008

TEGAL

KEPALA BIDANG PERUMAHAN RAKYAT DAN PERTANAHAN (PPTK)

MENYETUJUI

DANNY KURNIAWAN, ST. MT.
 NIP. 19801101 200501 1 006

DIBUAT OLEH

KONSULTAN PERENCANA
 CV. BHUMI CIPTA KREASI



FIRDAUS KURNIAWAN, ST.
 Direktur

JUDUL GAMBAR



SKALA

- DENAH SITUASI

NTS

NO. LEMBAR

2

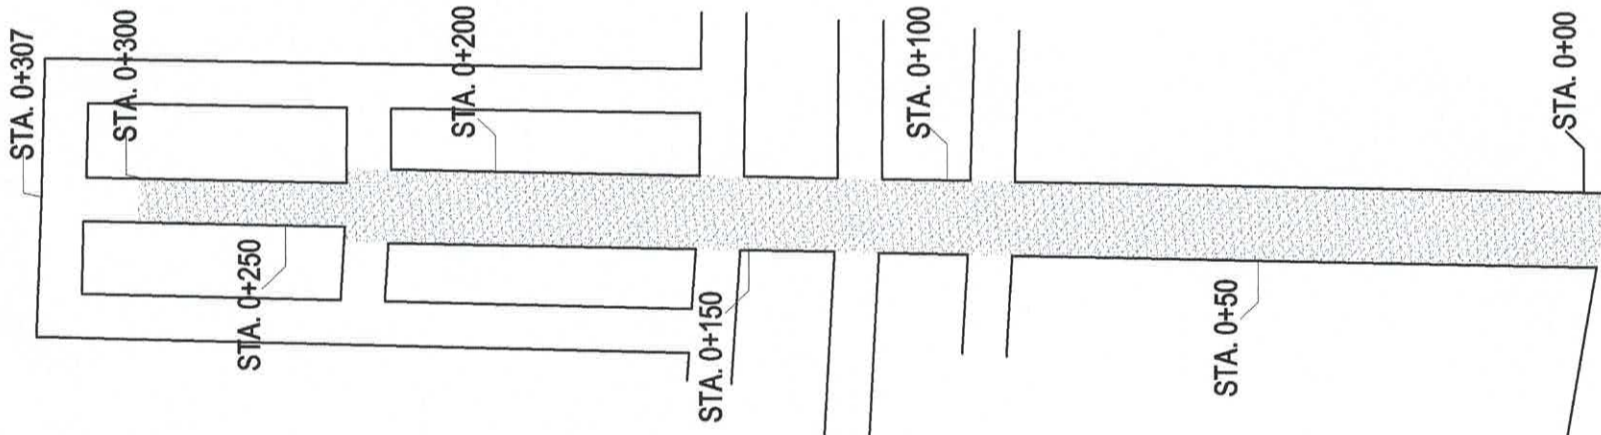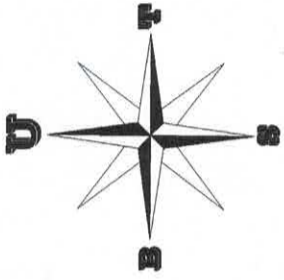

Jl. Menteri Supeno

DENAH SITUASI
 SKALA NTS



PEMERINTAH KABUPATEN TEGAL
DINAS PERUMAHAN RAKYAT DAN KAWASAN PERMUKIMAN SERTA PERTANAHAN
 Jalan Cut Nyak Dien, Slawi, Kab. Tegal

KEGIATAN

URUSAN PENYELENGGARAAN PSU PERUMAHAN

SUB KEGIATAN

PENYEDIAAN PRASARANA, SARANA DAN UTILITAS UHUK DI PERUMAHAN UNTUK MENUNJANG FUNGSI HUNIAN

PAKET PEKERJAAN

PEMELIHARAAN PSU PERUMAHAN PERMATA ABADI DESA PEDAGANGAN

MENGETAHUI

KEPALA BIDANG PERUMAHAN RAKYAT DAN KAWASAN PERMUKIMAN SERTA PERTANAHAN KABUPATEN TEGAL



JAENAR DASMIN, BE, S.Sos., MM.
 NIP. 19651015 198903 1 008

MENYETUJUI

KEPALA BIDANG PERUMAHAN RAKYAT DAN PERTANAHAN (PPTK)

Jl. Menteri Supeno

DANNY KURNIAWAN, ST., MT.
 NIP. 19801101 200501 1 006

DIBUAT OLEH

KONSULTAN PERENCANA
 CV. BHUMI CIPTA KREASI



FIRDAUS KURNIAWAN, ST.
 Direktur

JUDUL GAMBAR


- DETAIL R. JALAN

SKALA

1:50

NO. LEMBAR

3

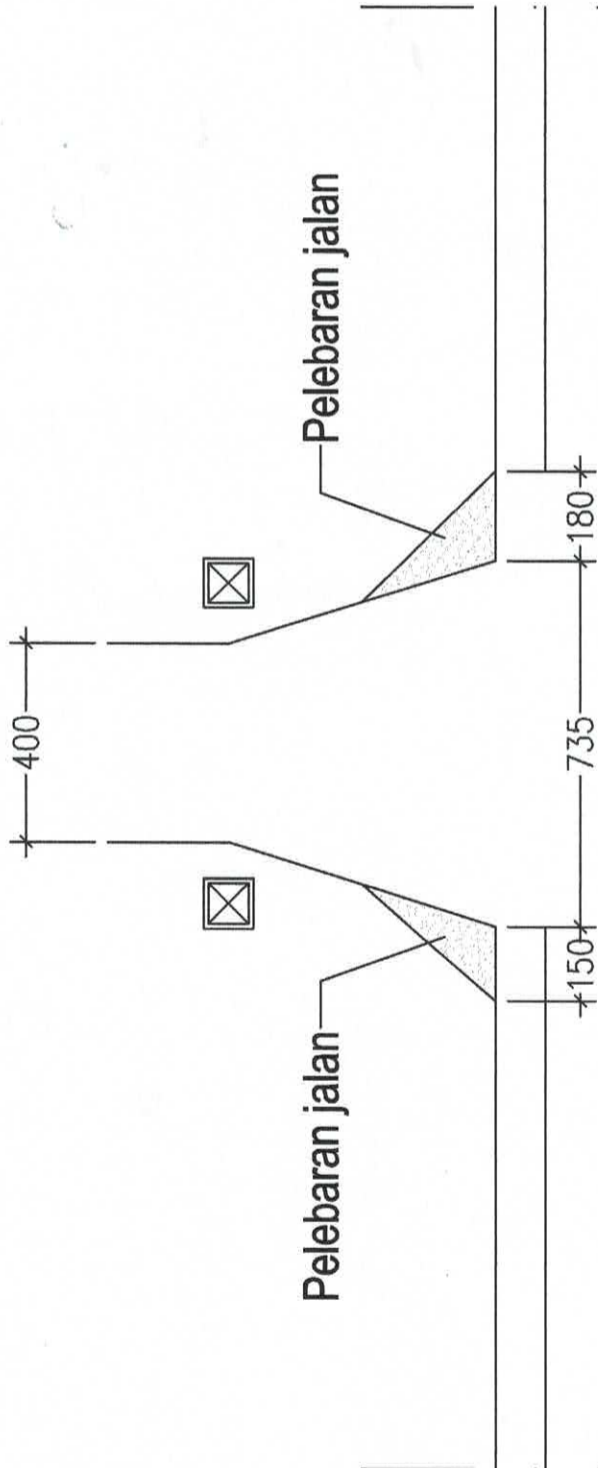


 DETAIL R. JALAN
 SKALA NTS



PEMERINTAH KABUPATEN TEGAL
DINAS PERUMAHAN RAKYAT DAN KAWASAN
PERMUKIMAN SERTA PERTANAHAN
 Jalan Cut Nyak Dien, Slawi, Kab. Tegal

KEGIATAN

URUSAN PENYELENGGARAAN PSU PERUMAHAN

SUB KEGIATAN

PENYEDIAAN PRASARANA, SARANA DAN UTILITAS UMUM DI PERUMAHAN UNTUK MENUNJANG FUNGSI HUNIAN

PAKET PEKERJAAN

PENELIHARAAN PSU PERUMAHAN PERMATA ABADI DESA PEDAGANGAN

MENGETAHI

KEPALA DINAS PERUMAHAN RAKYAT DAN KAWASAN PERMUKIMAN SERTA PERTANAHAN KABUPATEN TEGAL



JAENAL DASMIN, BE, S.Sos., MM.
 NIP. 19651015-198903 1 008

MENYETUJUI

KEPALA BIDANG PERUMAHAN RAKYAT DAN PERTANAHAN (PPTK)

(Signature)

DANNY KURNIAWAN, ST. -MT.
 NIP. 19801101 200501 1 006

DIBUAT OLEH

KONSULTAN PERENCANA
 CV. BHUMI CIPTA KREASI



FIRDAUS KURNIAWAN, ST.
 Direktur

JUDUL GAMBAR


- DETAIL STA. 0+00 - STA. 0+50

SKALA

1:50


NO. LEMBAR

4

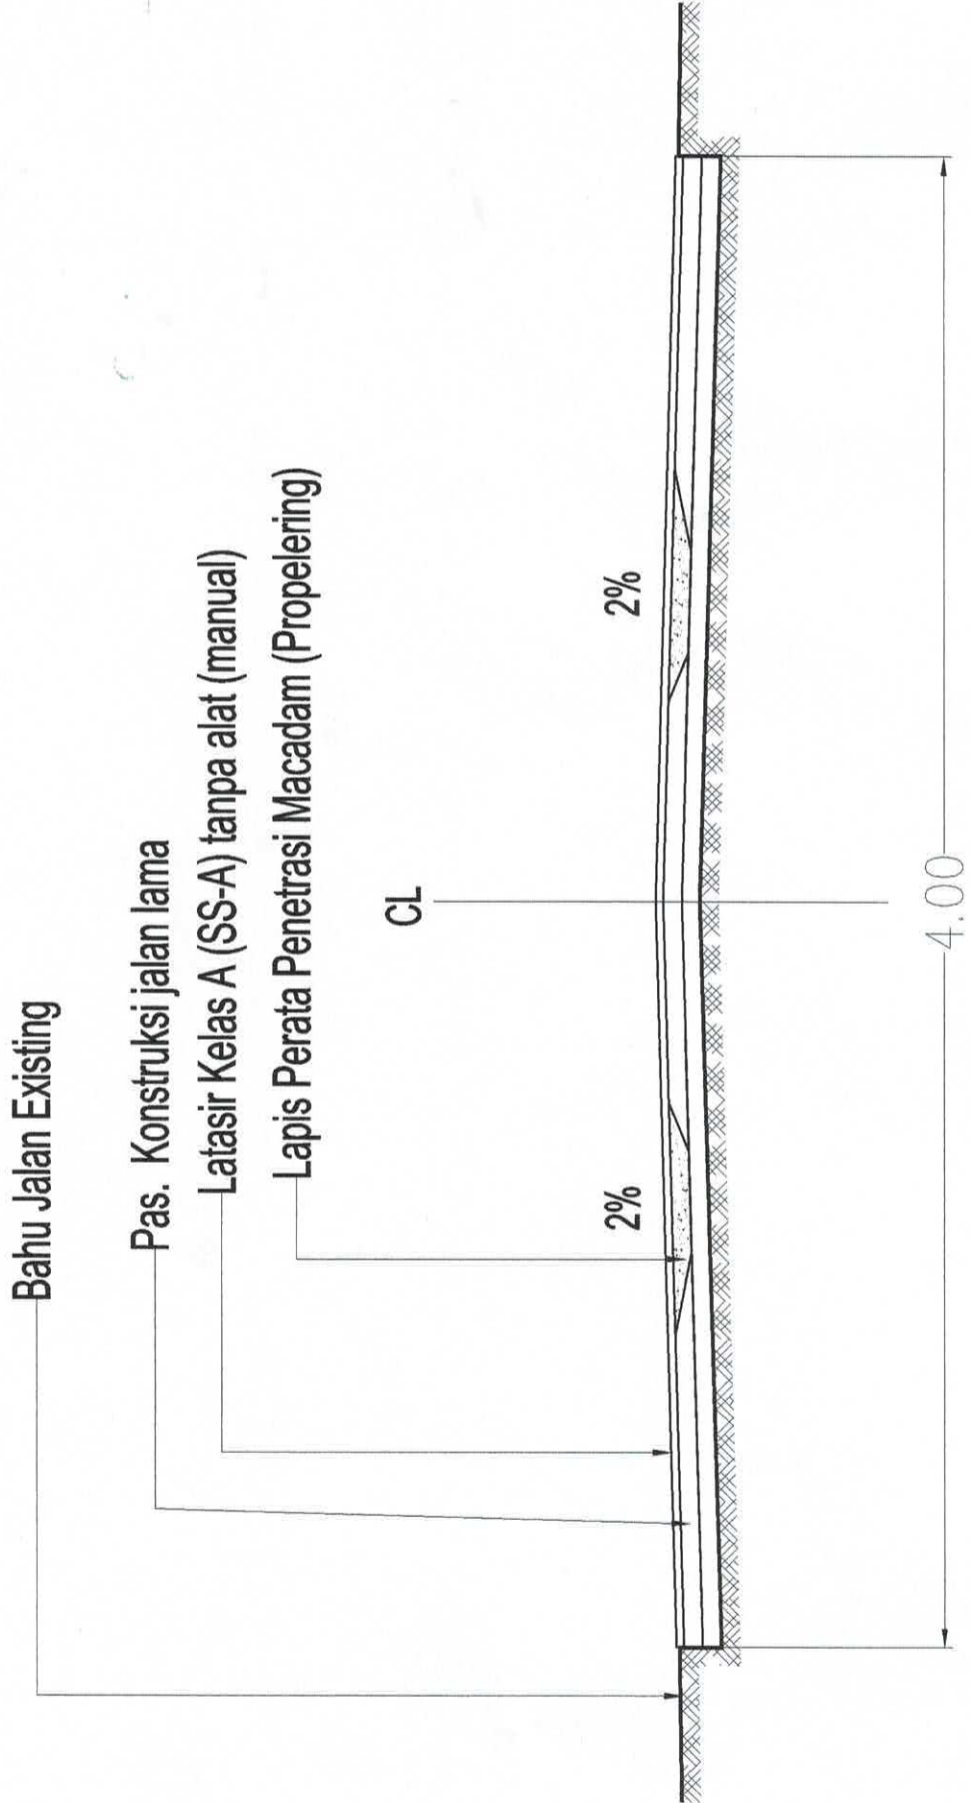

DETAIL STA. 0+00 – STA. 0+50

SKALA 1:50

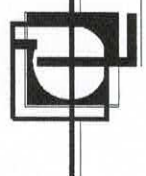



PEMERINTAH KABUPATEN TEGAL
DINAS PERUMAHAN RAKYAT DAN KAWASAN
PERMUKIMAN SERTA PERTANAHAN
Jalan Cut Nyak Dien, Slawi, Kab. Tegal

KEGIATAN

URUSAN PENYELENGGARAAN PSU PERUMAHAN

SUB KEGIATAN

PENYEDIAAN PRASARANA, SARANA DAN UTILITAS UMUM DI
PERUMAHAN UNTUK MENUNJANG FUNGSI HUNIAN

PAKET PEKERJAAN

PENELIHARAAN PSU PERUMAHAN PERMATA ABADI
DESA PEDAGANGAN

MENGETAHUI

KEWASIHAN PERUMAHAN RAKYAT DAN
KAWASAN PERMUKIMAN SERTA PERTANAHAN
DINAS PERKUM
KABUPATEN TEGAL



KENAL DASRANI, BE, S.Sos., MM.
NIP. 19651015 198903 1 008

MENYETUJUI

KEPALA BIDANG PERUMAHAN RAKYAT DAN PERTANAHAN
(PPTK)

DANNY KURNIAWAN, ST. MT.
NIP. 19801101 200501 1 006

DIBUAT OLEH

KONSULTAN PERENCANA
CV. BHUMI CIPTA KREASI



FIRDAUS KURNIAWAN, ST.
Direktur

JUDUL GAMBAR


- DETAIL STA. 0+50 - STA. 0+100

SKALA

1:50

NO. LEMBAR

5

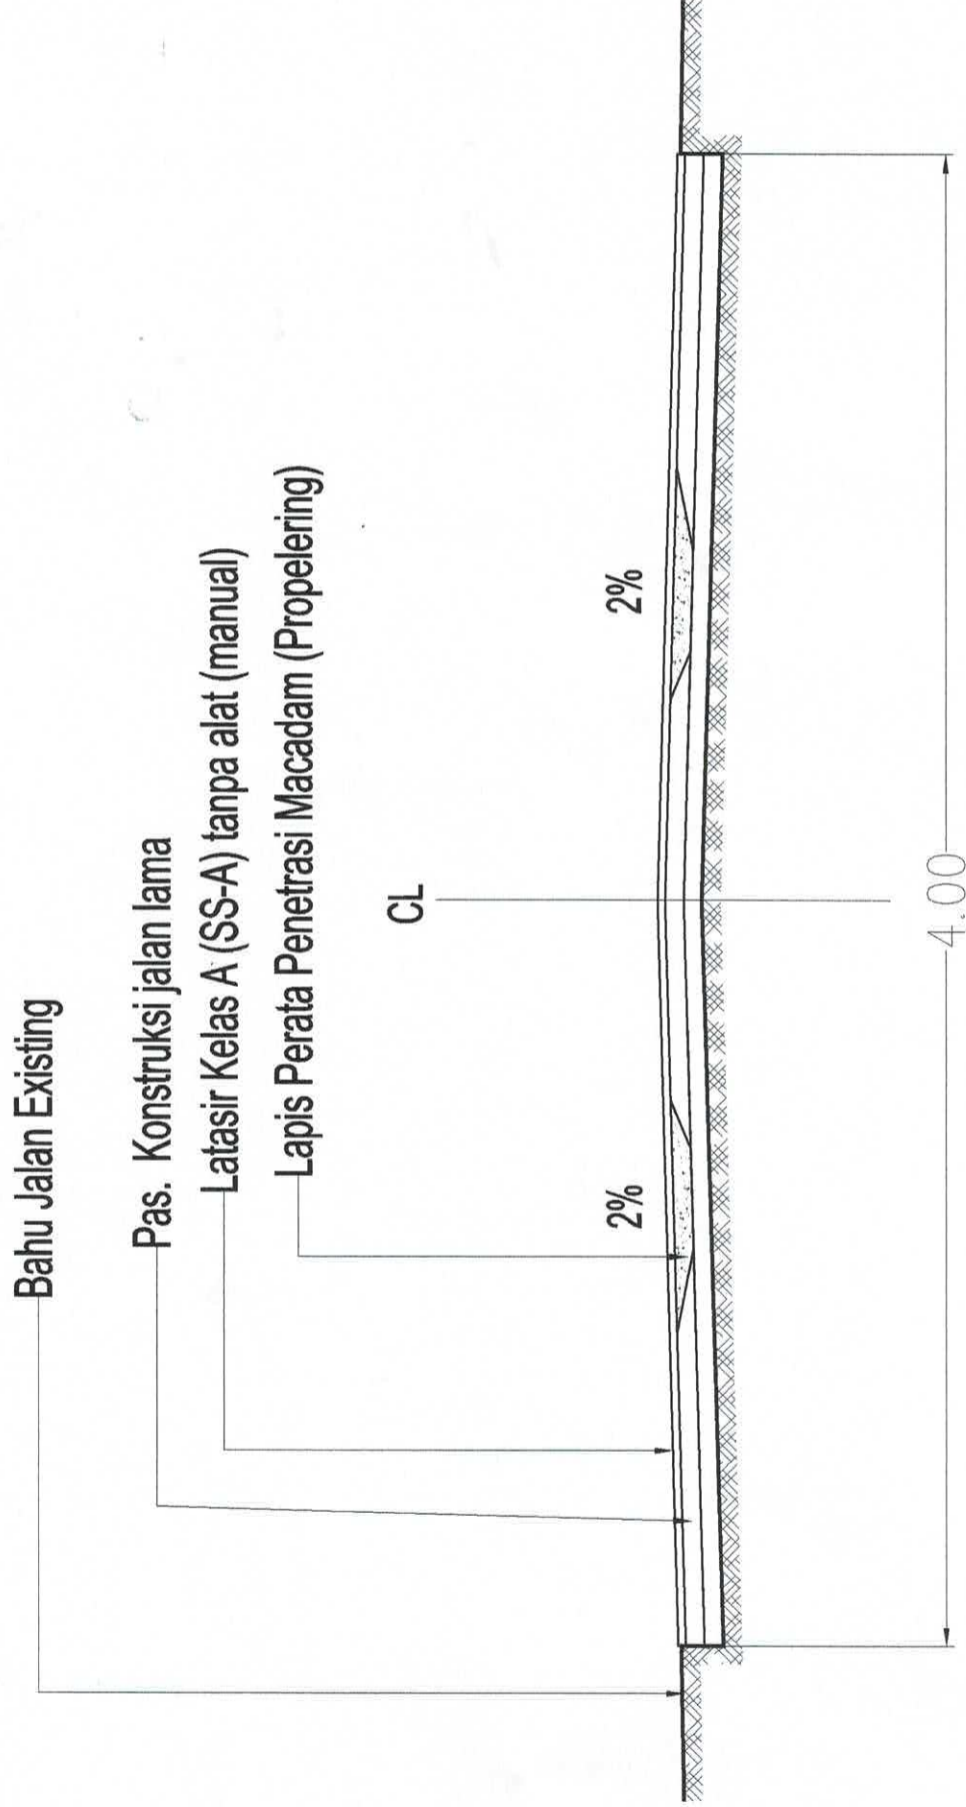

DETAIL STA. 0+50 - STA. 0+100

SKALA 1:50





PEMERINTAH KABUPATEN TEGAL
DINAS PERUMAHAN RAKYAT DAN KAWASAN PERUMUKAN SERTA PERTANAHAN
 Jalan Cut Nyak Dien, Slawi, Kab. Tegal

KEGIATAN

URUSAN PENYELENGGARAAN PSU PERUMAHAN

SUB KEGIATAN

PENYEDIAAN PRASARANA, SARANA DAN UTILITAS UMUM DI PERUMAHAN UNTUK MENUNJANG FUNGSI HUNIAN

PAKET PEKERJAAN

PEMELIHARAAN PSU PERUMAHAN PERMATA ABADI DESA PEDAGANGAN

MENGETAHUI


KEPALA DINAS PERUMAHAN RAKYAT DAN KAWASAN PERUMUKAN SERTA PERTANAHAN KABUPATEN TEGAL



JAENAL DASRIN, BE. S.Sos., MM.
 NIP. 19651015 198903 1 008

MENYETUJUI

KEPALA BIDANG PERUMAHAN RAKYAT DAN PERTANAHAN (PPTK)

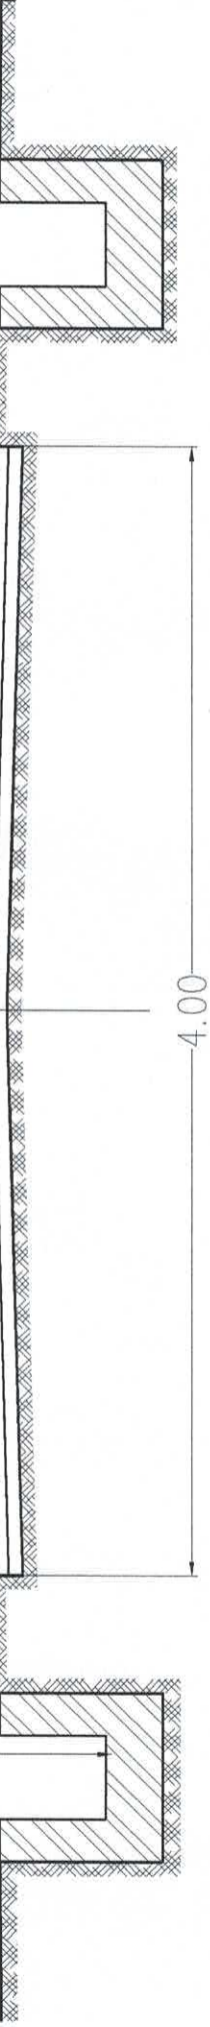

DANNY KURNIAWAN, ST. -MT.
 NIP. 19801101 200501 1 006

MENYETUJUI

KEPALA BIDANG PERUMAHAN RAKYAT DAN PERTANAHAN (PPTK)

DIBUAT OLEH

KONSULTAN PERENCANA
 CV. BHUMI CIPTA KREASI



FIRDAUS KURNIAWAN, ST.
 Direktur

JUDUL GAMBAR

- DETAIL STA. 0+150 - STA. 0+200

SKALA

1:50

DETAIL STA. 0+150 - STA. 0+200

SKALA 1:50



NO. LEMBAR

8



PEMERINTAH KABUPATEN TEGAL
 DINAS PERUMAHAN RAKYAT DAN KAWASAN
 PERMUKIMAN SERTA PERTANAHAN
 Jalan Cut Nyak Dien, Slawi, Kab. Tegal

KEGIATAN
 URUSAN PENYELENGGARAAN PSU PERUMAHAN

SUB KEGIATAN
 PENYEDIAAN PRASARANA, SARANA DAN UTILITAS UMIUM DI
 PERUMAHAN UNTUK MENUNJANG FUNGSI HUNIAN

PAKET PEKERJAAN
 PEMELIHARAAN PSU PERUMAHAN PERMATA ABADI
 DESA PEDAGANGAN

MENGETAHUI
 KEPALA DINAS PERUMAHAN RAKYAT DAN
 KAWASAN PERMUKIMAN SERTA PERTANAHAN
 KABUPATEN TEGAL

JAENAL DASMIN, RE, S.Sos., MM.
 NIP. 19651015 198903 1 008

MENYETUJUI
 KEPALA BIDANG PERUMAHAN RAKYAT DAN PERTANAHAN
 (PPTK)

DANNY KURNIAWAN, ST. -MT.
 NIP. 19801101 200501 1 006


DIBUAT OLEH
 KONSULTAN PERENCANA
 CV. BHUMI CIPTA KREASI

RHUMI
 CIPTA
 KONSULTAN PERENCANA
 FIRDADIS KURNIAWAN, ST.
 Direktur

JUDUL GAMBAR
 - DETAIL STA. 0+200 - STA. 0+250

SKALA
 1:50

NO. LEMBAR
 5

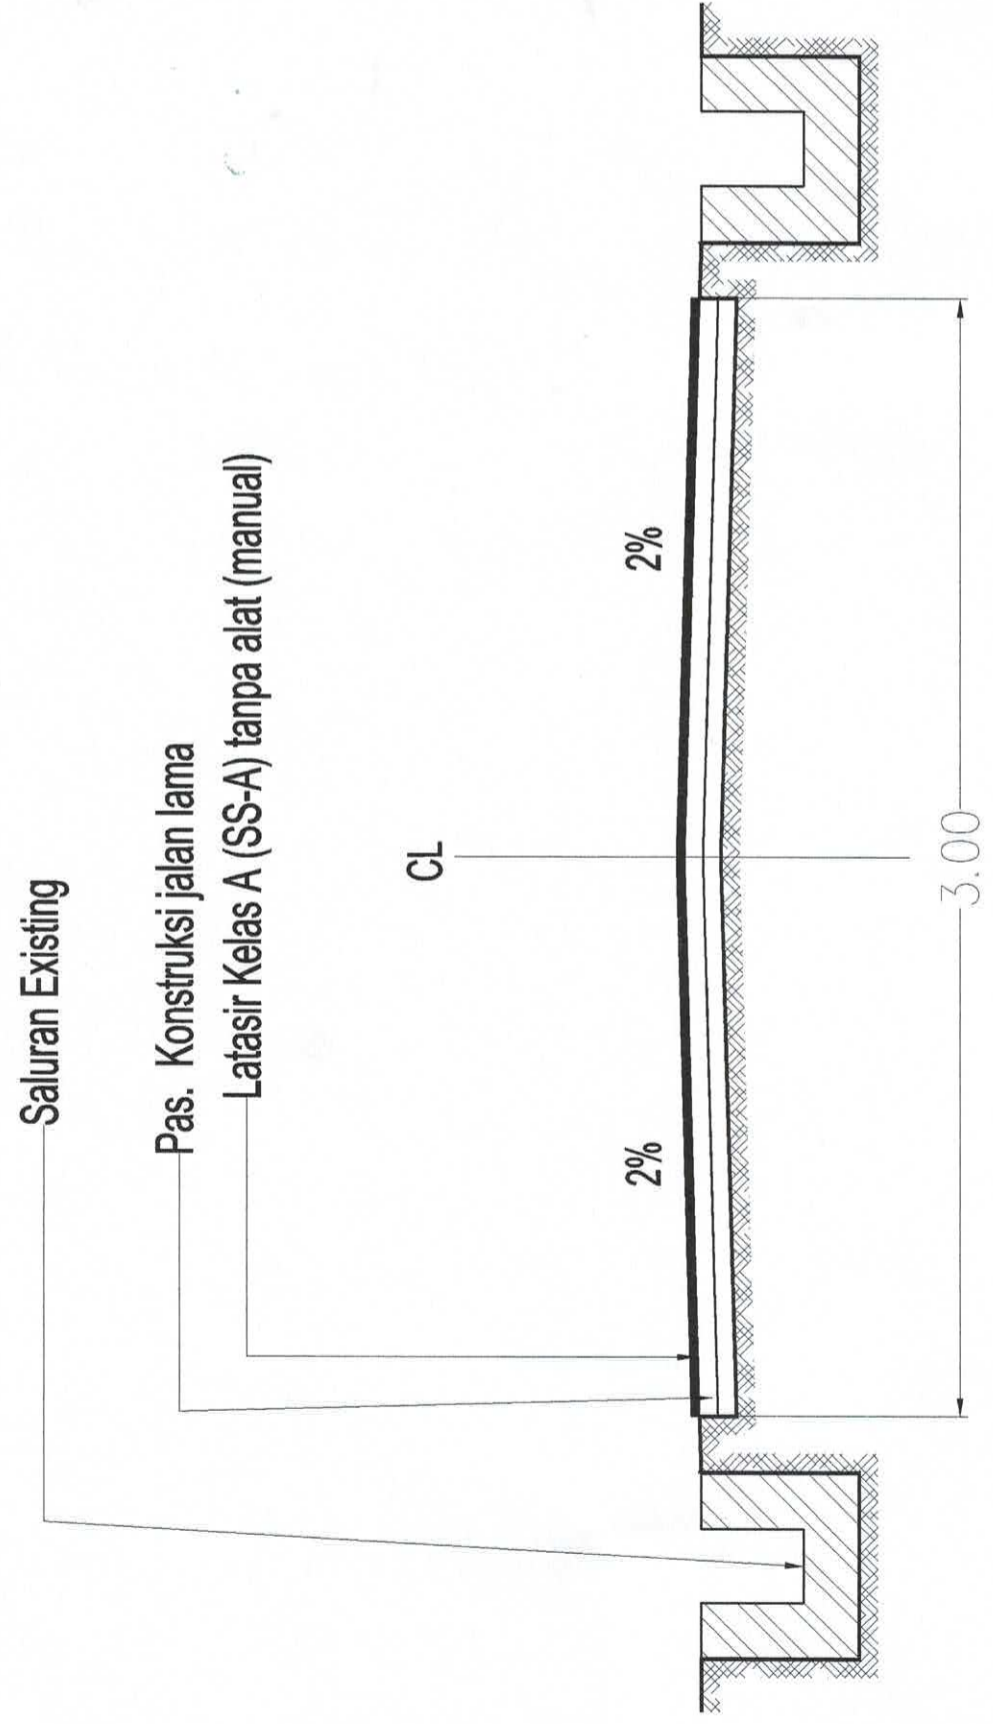

DETAIL STA. 0+200 - STA. 0+250
 SKALA 1:50



PEMERINTAH KABUPATEN TEGAL
DINAS PERUMAHAN RAKYAT DAN KAWASAN PERUMUKAN SERTA PERTANAHAN
 Jalan Cut Nyak Dien, Slawi, Kab. Tegal

KEGIATAN
 URUSAN PENYELENGGARAAN PSU PERUMAHAN

SUB KEGIATAN
 PENYEDIAAN PRASARANA, SARANA DAN UTILITAS UMUM DI PERUMAHAN UNTUK MENUNJANG FUNGSI HUNIAN

PAKET PEKERJAAN
 PEMELIHARAAN PSU PERUMAHAN PERMATA ABADI DESA PEDAGANGAN

MENGETAHUI
 KEPALA DINAS PERUMAHAN RAKYAT DAN KAWASAN PERUMUKAN SERTA PERTANAHAN KABUPATEN TEGAL

MENYETUJUI
 KEPALA BIDANG PERUMAHAN RAKYAT DAN PERTANAHAN (PPTK)

JAENIL DASNIN, BE, S.Sos., IMA.
 NIP. 19651015 198903 1 008

DIBUAT OLEH
 KONSULTAN PERENCANA
 CV. BIRUWI CIPITA KREASI

FIRDAUS KURNIAWAN, ST.
 Direktur

JUDUL GAMBAR

SKALA

1:50

-DETAIL STA. 0+250 - STA. 0+300

NO. LEMBAR 6

Saluran Existing

Pas. Konstruksi jalan lama


Latasir Kelas A (SS-A) tanpa alat (manual)

CL

2%

2%

3.00

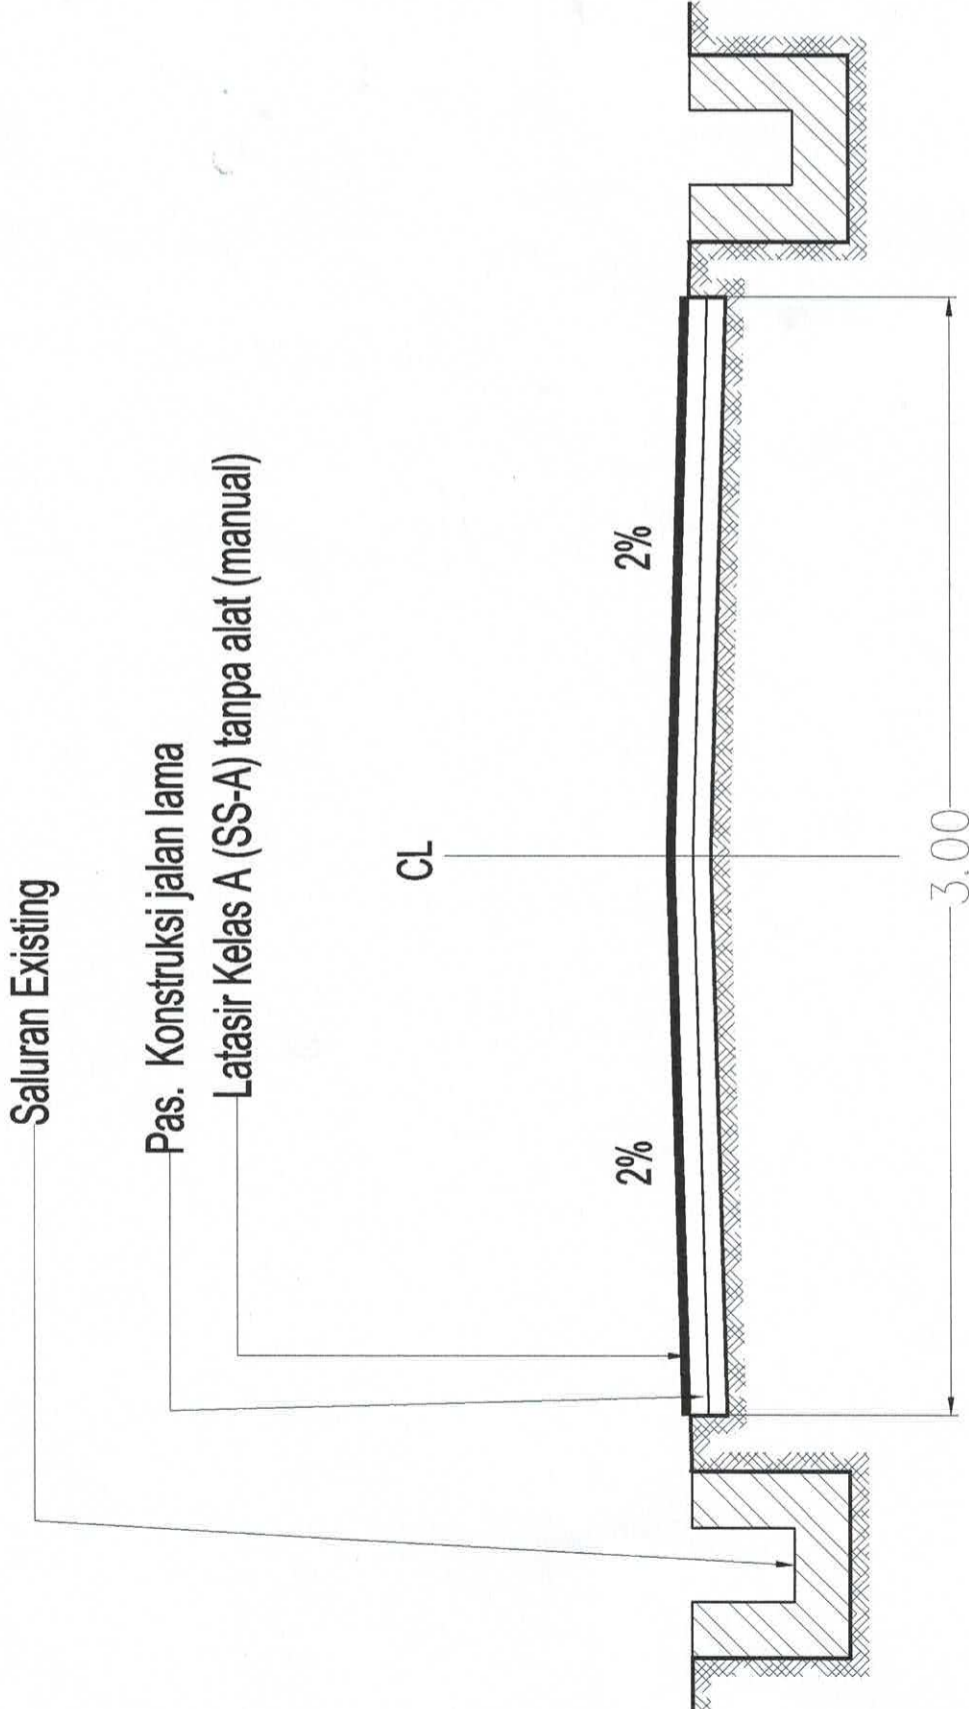

DETAIL STA. 0+250 - STA. 0+300

SKALA 1:50